


QUY HOẠCH CHI TIẾT XÂY DỰNG TỶ LỆ 1/500 KHU DÂN CƯ TÂN LẬP
BẢN ĐỒ QUY HOẠCH CẤP ĐIỆN

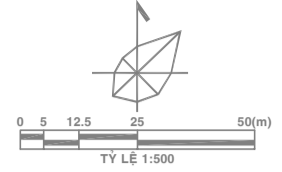





CHÚ THÍCH

TUYẾN ỐNG CẤP NƯỚC

TRỤ CỨU HÒA

THUYẾT MINH SƠ BỘ

- 1. CƠ SỞ THIẾT KẾ**
 - QCVN 01:2008/BXD - "QUY CHUẨN XÂY DỰNG VIỆT NAM VỀ QUY HOẠCH XÂY DỰNG".
 - QCVN 07:2010/BXD - "QUY CHUẨN KỸ THUẬT QUỐC GIA CÁC CÔNG TRÌNH HẠ TẦNG KỸ THUẬT ĐÔ THỊ".
 - TCXDVN 258:2001 - "TIÊU CHUẨN THIẾT KẾ CHIẾU SÁNG NHẬN TẠO ĐƯỜNG PHỐ, QUẢNG TRƯỜNG ĐÔ THỊ".
 - TCXDVN 333:2005 - "CHIẾU SÁNG NHẬN TẠO BÊN NGOÀI CÔNG TRÌNH CÔNG CỘNG VÀ KỸ THUẬT HẠ TẦNG ĐÔ THỊ - TIÊU CHUẨN THIẾT KẾ".
- 2. CHỈ TIÊU CẤP ĐIỆN**
 - NHÀ LIÊN KẾ : 3 KW/CĂN HỘ
 - BIỆT THỰ VƯỜNG : 5KW/CĂN HỘ
 - CHIẾU SÁNG ĐƯỜNG PHỐ
 - + ĐƯỜNG CỎ BÊ RỘNG 7M : 7,5 KW/km
 - + ĐƯỜNG CỎ BÊ RỘNG 11M; 12M : 9,9 KW/km
- 3. GIẢI PHÁP CẤP ĐIỆN**
 - 3.1. NGUỒN CẤP**
 - NGUỒN ĐIỆN CẤP CHO KHU VỰC DỰ ÁN ĐƯỢC LẤY TỪ LƯỚI ĐIỆN 22KV TRÊN ĐƯỜNG ĐT741
 - 3.2. ĐƯỜNG DÂY TRUNG THỂ**
 - XÂY DỰNG MỖI CÁC TUYẾN TRUNG THỂ 22KV TỪ ĐT741 VÀO KHU QUY HOẠCH.
 - CẤP ĐIỆN TRUNG THỂ SỬ DỤNG CẤP BỌC, ĐI TRÊN TRỤ BTLC CAO 12M
 - 3.3. ĐƯỜNG DÂY HẠ THỂ CUNG CẤP ĐIỆN 0,4KV**
 - TỪ CÁC TRẠM HẠ THỂ CÓ CÁC PHÁT TUYẾN 0,4KV ĐƯA ĐIỆN ĐẾN TỦ ĐIỆN PHÂN PHỐI CỦA TỪNG HẠNG MỤC CÔNG TRÌNH VÀ TỪ TỦ PHÂN PHỐI ĐIỆN NÀY SẼ CÓ TUYẾN CẤP ĐIỆN ĐẾN TỪNG CÔNG TRÌNH TRONG KHU VỰC DỰ ÁN. CÁC TUYẾN NÀY DỰ KIẾN DÙNG CẤP BỌC ABC-0,4KV ĐƯỢC ĐI NỔI TRÊN CÁC TRỤ BÊ TÔNG ĐẶT TRÊN VÍA HÈ.
 - 3.4. ĐƯỜNG DÂY CHIẾU SÁNG**
 - CÁC TUYẾN ĐIỆN CHIẾU SÁNG SỬ DỤNG CẤP HẠ THỂ RUỘT ĐÓNG ABC - 0,4 KV ĐI NỔI TRÊN TRỤ BTLC CAO 8M.
 - NGUỒN ĐIỆN CHIẾU SÁNG CHO ĐÈN ĐƯỢC LẤY RA TỪ CÁC LỘ RA HẠ ÁP CỦA TRẠM BIẾN ÁP KHU VỰC GẦN NHẤT.
 - ĐÈN ĐƯỜNG LÀ LOẠI ĐÈN CAO ÁP 220V-100/150W, ÁNH SÁNG MÀU VÀNG CAM, CÁN ĐÈN ĐẶT TRÊN TRỤ BTLC CAO 8m, CÁC CỘT CÁCH NHAU TỪ 25+30m.
 - CÁC TUYẾN ĐIỆN CHIẾU SÁNG ĐƯỢC ĐÓNG MỞ TỰ ĐỘNG BẰNG CÁC CÔNG TẮC THỜI GIAN (TIME SWITCH) ĐẶT TẠI TỦ ĐIỆN CHIẾU SÁNG.

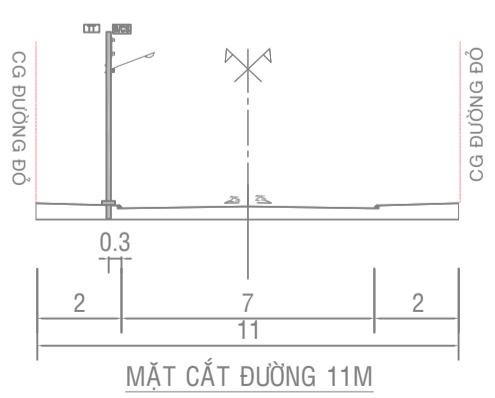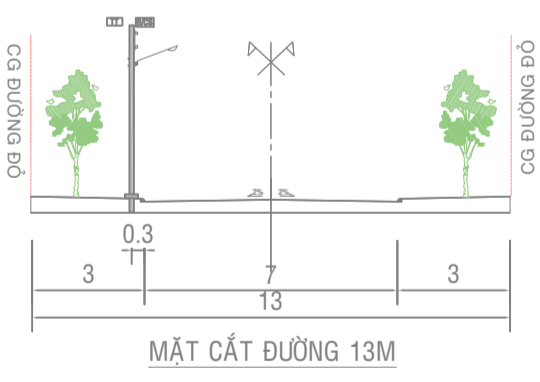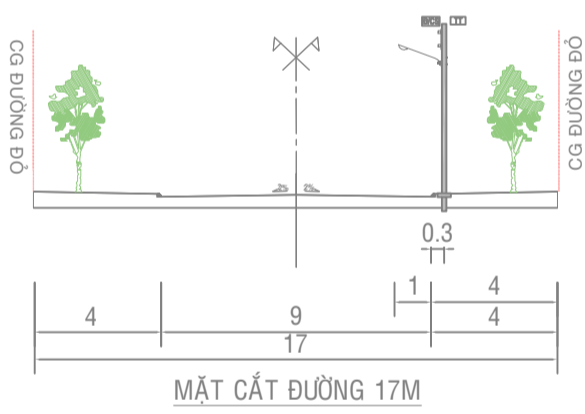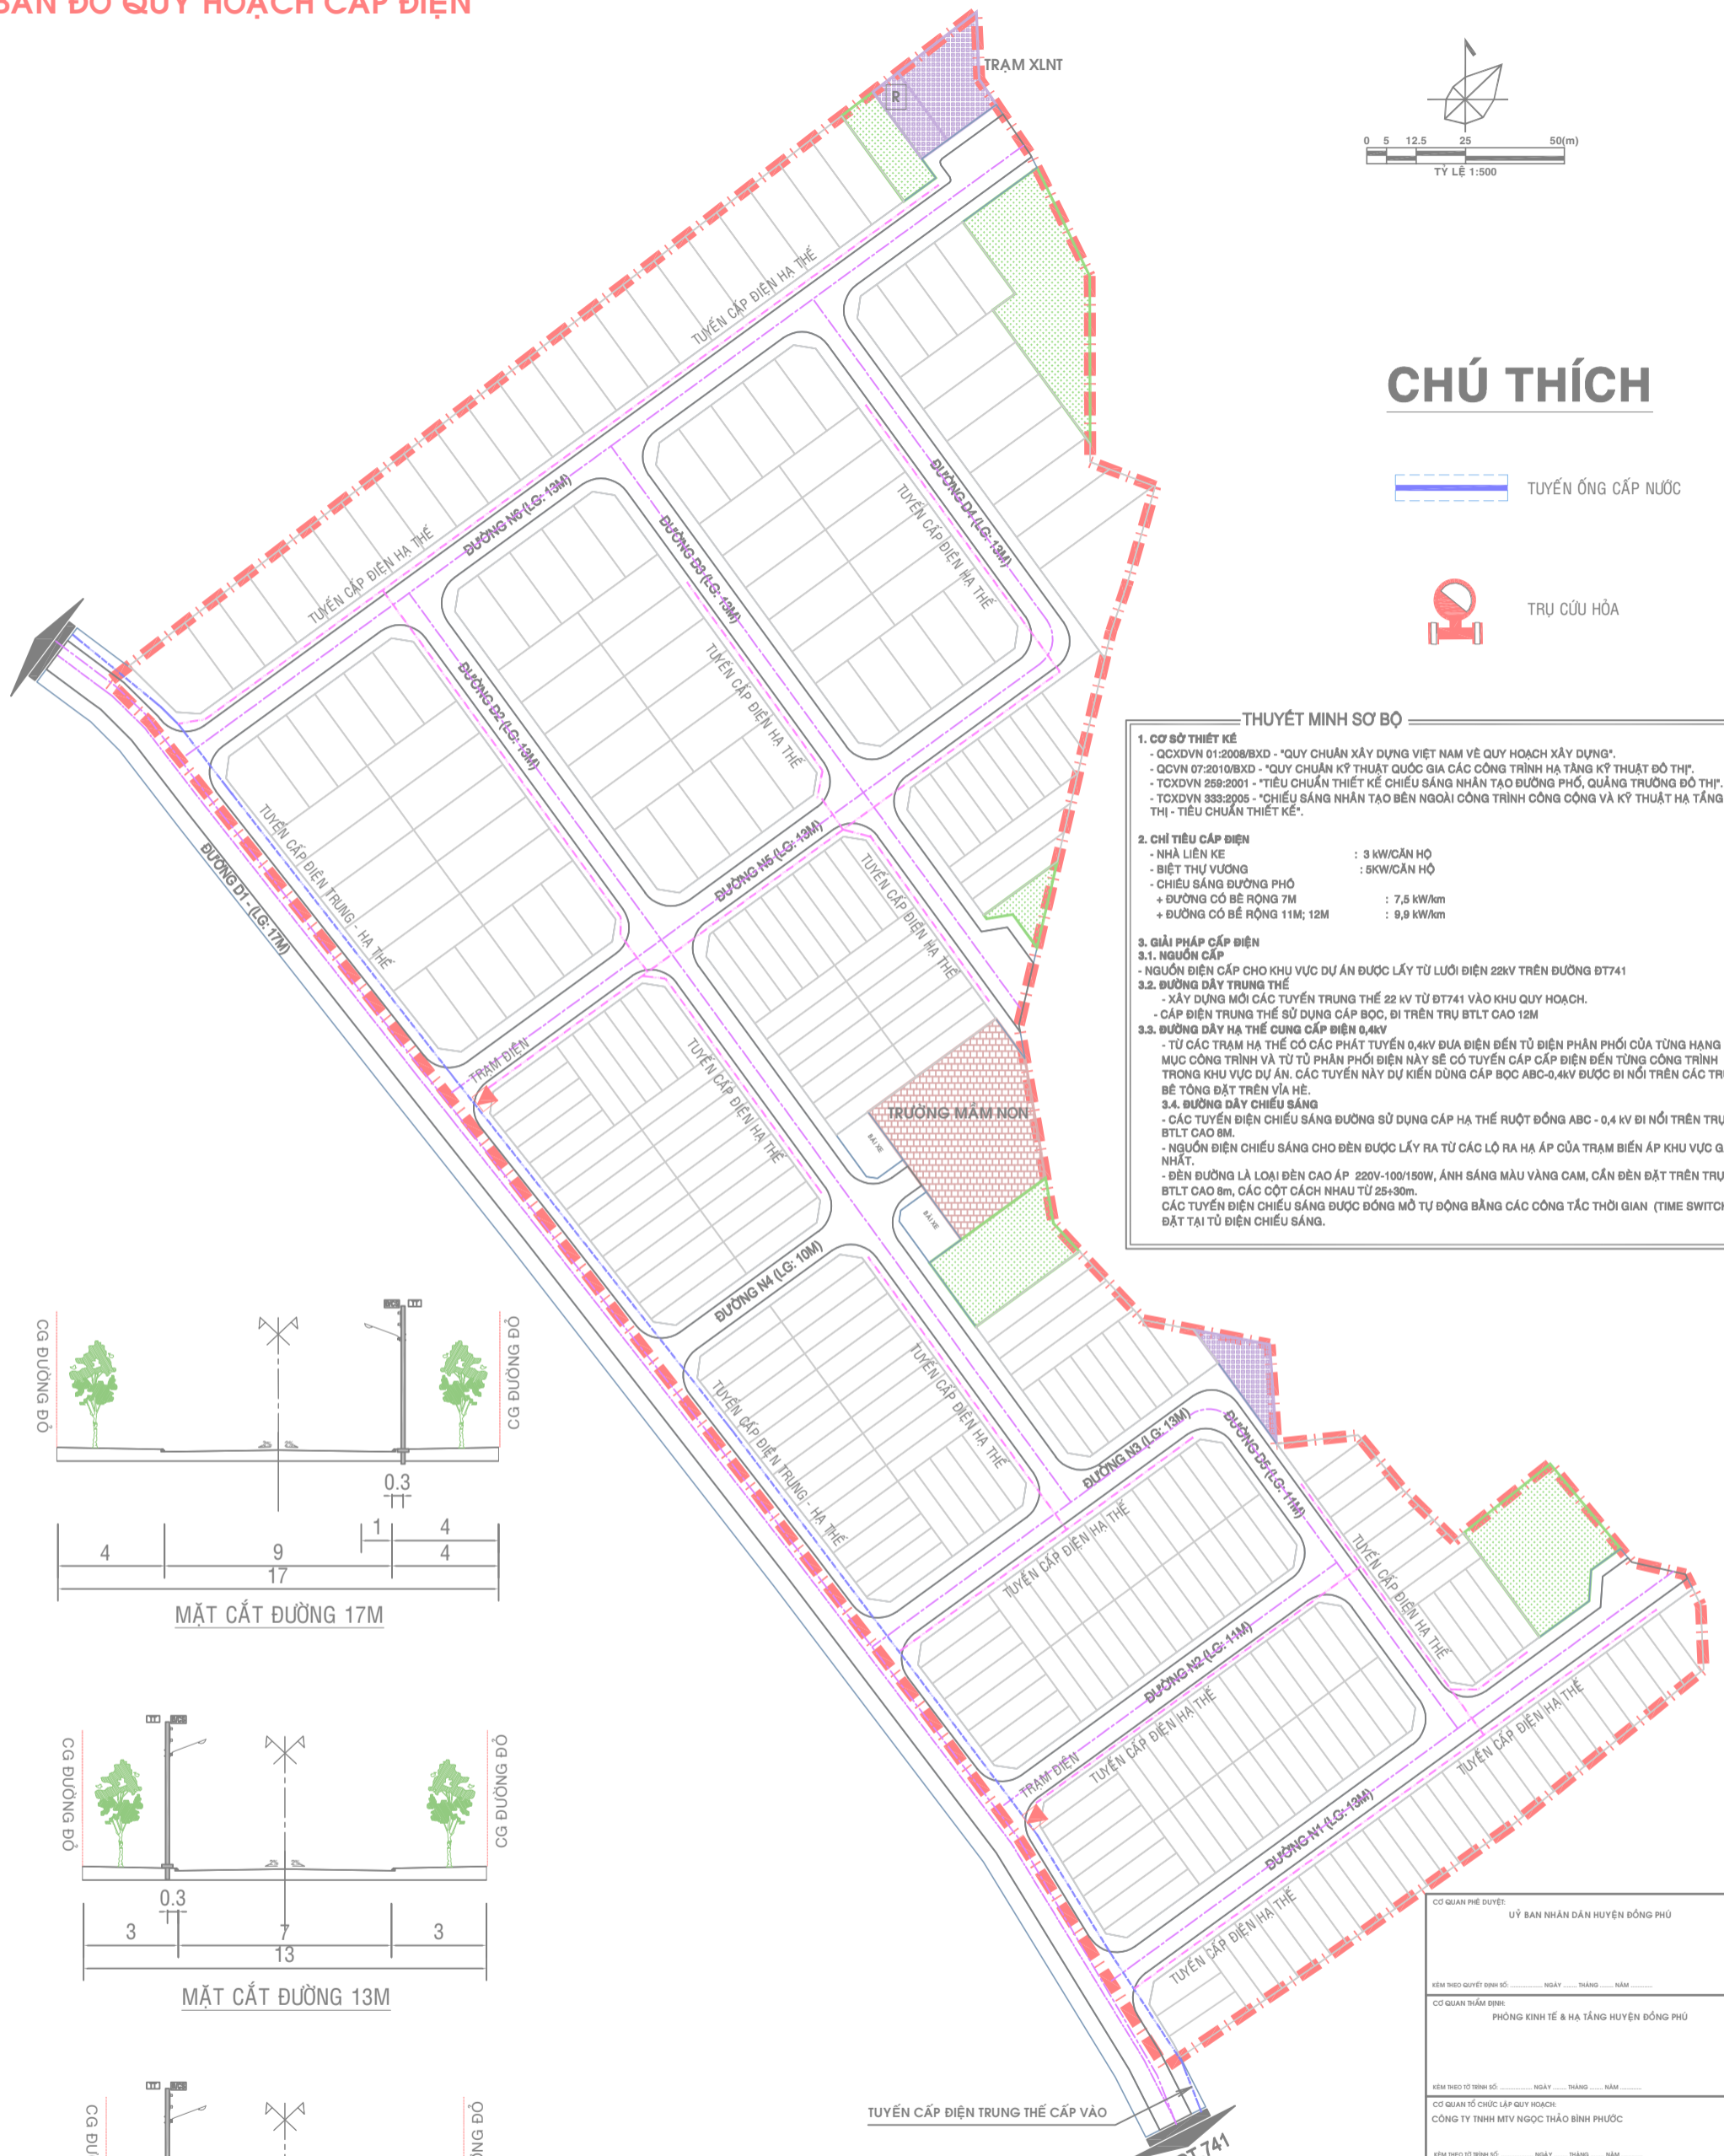

CƠ QUAN PHÉ DUYỆT: ỦY BAN NHÂN DÂN HUYỆN ĐỒNG PHÚ			
KÈM THEO QUYẾT ĐỊNH SỐ: _____ NGÀY: ____ THÁNG ____ NĂM ____			
CƠ QUAN THẨM ĐỊNH: PHÒNG KINH TẾ & HẠ TẦNG HUYỆN ĐỒNG PHÚ			
KÈM THEO TỜ TRÌNH SỐ: _____ NGÀY: ____ THÁNG ____ NĂM ____			
CƠ QUAN TỔ CHỨC LẬP QUY HOẠCH: CÔNG TY TNHH MTV NGỌC THẢO BÌNH PHƯỚC			
KÈM THEO TỜ TRÌNH SỐ: _____ NGÀY: ____ THÁNG ____ NĂM ____			
CÔNG TRÌNH - ĐỊA ĐIỂM: QUY HOẠCH CHI TIẾT XÂY DỰNG TỶ LỆ 1/500 KHU DÂN CƯ TÂN LẬP XÃ TÂN LẬP - HUYỆN ĐỒNG PHÚ - BÌNH PHƯỚC			
TÊN BẢN VẼ: BẢN ĐỒ QUY HOẠCH CẤP ĐIỆN			
BẢN VẼ: QH-15	GHÉP: 1 x A0	TỶ LỆ: 1/500	THÁNG: 12/2018
THIẾT KẾ	KS. NGUYỄN QUANG VÂN		
CHỦ TRÌ	KS. NGUYỄN THỊ DUNG		
CHỦ NHIỆM	KS. NGUYỄN THỊ DUNG		
TRƯỞNG PHÒNG	KS. ĐẶNG QUANG VĨNH		
QL. KỸ THUẬT	KS. NGUYỄN DƯƠNG		
GIÁM ĐỐC: LÊ THỊ KIM CHI			
CÔNG TY TNHH KIẾN TRÚC XÂY DỰNG THỦY MỘC			
TÊN CÔNG TRÌNH: QUY HOẠCH CHI TIẾT XÂY DỰNG TỶ LỆ 1/500 KHU DÂN CƯ TÂN LẬP			
TÊN BẢN VẼ: BẢN ĐỒ QUY HOẠCH CẤP ĐIỆN - QH-15			