


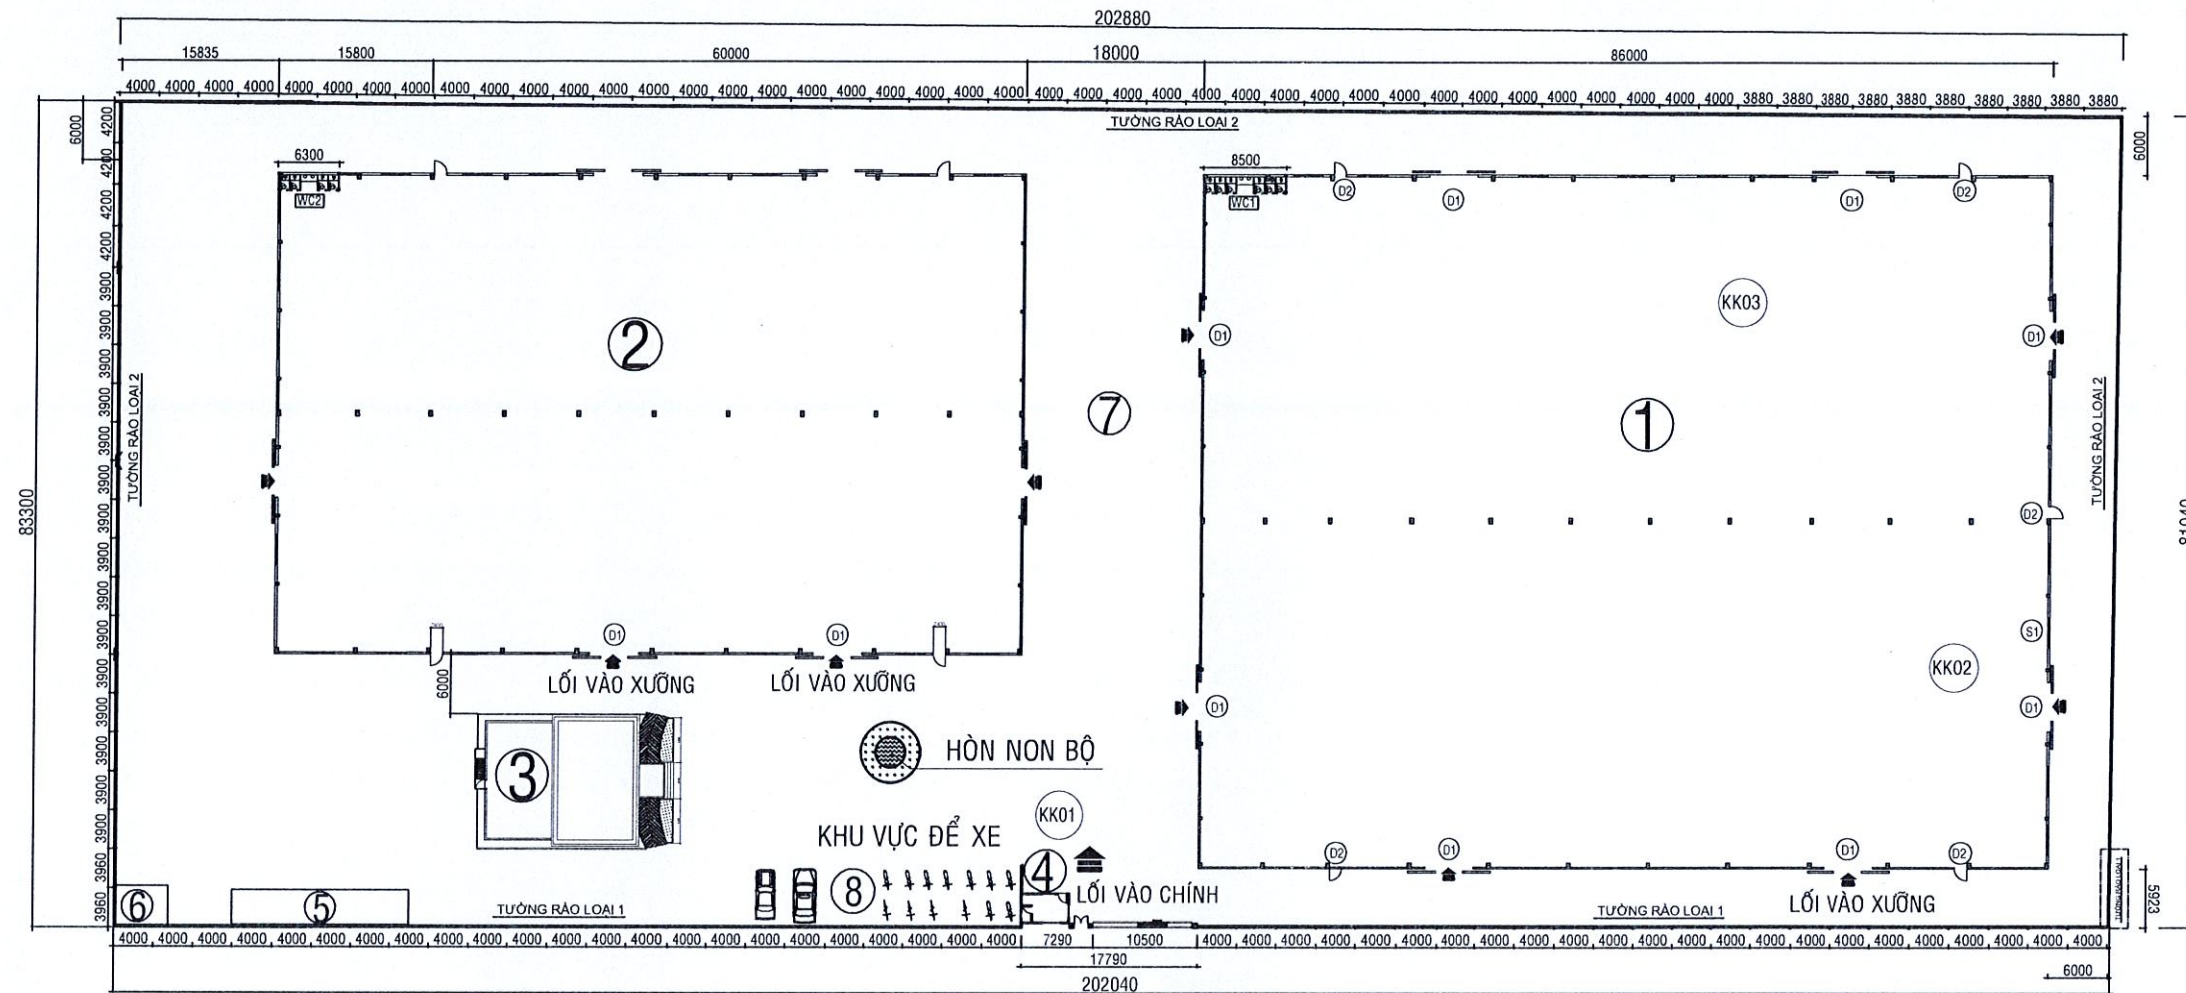

ĐƯỜNG D4(LỘ GIỚI 20M)

MẶT BẰNG VỊ TRÍ LẤY MẪU HIỆN TRẠNG

TỶ LỆ 1/200

- KK01 KHÔNG KHÍ KHU VỰC CÔNG BẢO VỆ
- KK02 KHÔNG KHÍ KHU VỰC CÁT DẬP, CHÀ NHÁM
- KK03 KHÔNG KHÍ KHU VỰC SƠN
- DD01 ĐẤT TRONG PHẠM VI DỰ ÁN

BẢN VẼ XIN PHÉP

CHỦ ĐẦU TƯ:

CÔNG TY TNHH JIAN HE



MENG GUANGKANG

ĐC: 1 PHÂN LÔ H16 VÀ LÔ H17, KCN BẮC ĐỒNG PHÚ, THỊ TRẤN TÂN PHÚ, HUYỆN ĐỒNG PHÚ, TỈNH BÌNH PHƯỚC.

CÔNG TRÌNH:

NHÀ XƯỞNG SẢN XUẤT VÀ CÁC CÔNG TRÌNH PHỤ TRỢ

ĐC: 1 PHÂN LÔ H16 VÀ LÔ H17, KCN BẮC ĐỒNG PHÚ, THỊ TRẤN TÂN PHÚ, HUYỆN ĐỒNG PHÚ, TỈNH BÌNH PHƯỚC.

HẠNG MỤC:

MB TỔNG THỂ


TÊN BẢN VẼ:

VỊ TRÍ LẤY MẪU HIỆN TRẠNG

NGÀY:

SỐ TT:

1/01

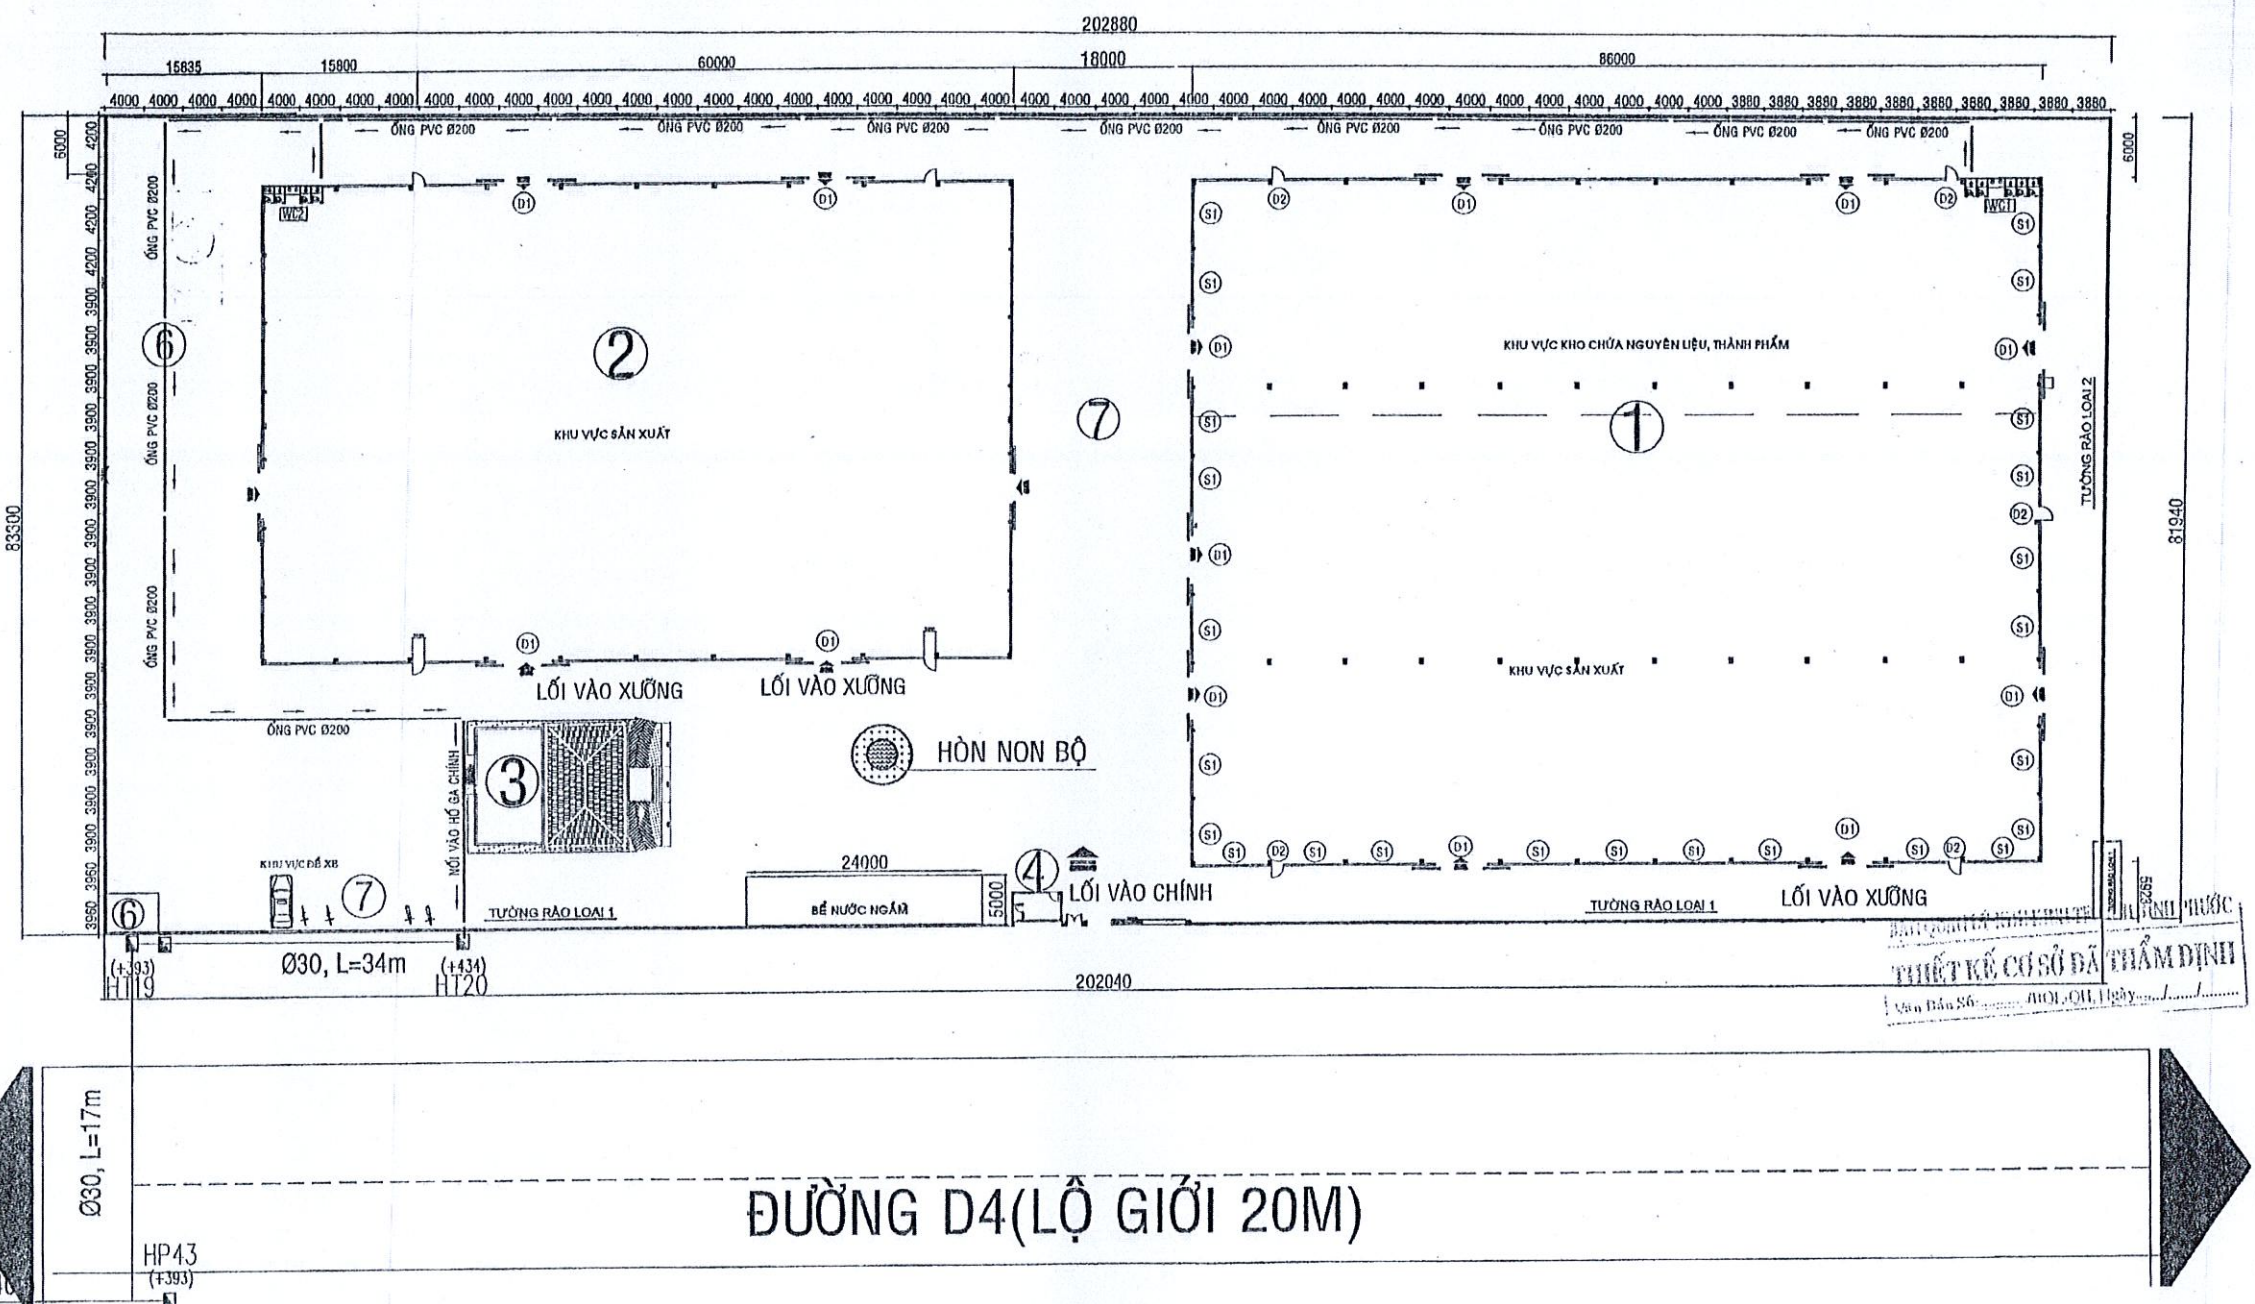

MẶT BẰNG TỔNG THỂ THOÁT NƯỚC THẢI

TỶ LỆ 1/200

GIẢI THÍCH	KÝ HIỆU
HỒ GA NỘI BỘ	
HỒ GA KHU CÔNG NGHIỆP	
ỐNG PVC Ø200	

CÔNG TY TNHH VINAZAN

BẢN VẼ HOÀN CÔNG

Người lập: Nguyễn Văn Cường

Chức vụ: Giám đốc công trình

Ngày: 27/10/2024

Địa điểm: Khu công nghiệp Tân Phú, Quận Gò Vấp, TP. Hồ Chí Minh

Đóng dấu: VINAZAN

Chữ ký: Nguyễn Văn Cường

SỐ DẪI	NGÀY	MÔ TẢ
CHỦ ĐẦU TƯ - Owner		
CÔNG TY TNHH JIAN HE		
ĐƠN VỊ TƯ VẤN THIẾT KẾ - Consultants		
CÔNG TY TNHH VINAZAN		
CHỦ TRƯỞNG THIẾT KẾ - Principal Architect		
TRẦN NGỌC SƠN		
THIẾT KẾ - Designed by		
NGUYỄN QUANG QUÂN		
QUẢN LÝ KỸ THUẬT - Technical Manager		
NGUYỄN QUANG QUÂN		
CÔNG TRÌNH - Project		
NHÀ MÁY CỦA CÔNG TY TNHH JIAN HE		
HÀNG MỤC:		
MẶT BẰNG TỔNG THỂ		
TÊN BẢN VẼ - Drawing Name		

BẢN VẼ XIN PHÉP


CHỦ ĐẦU TƯ:

CÔNG TY TNHH JIAN HE



MENG GUANGKANG

ĐC: 1 PHÂN LÔ H16 VÀ LÔ H17, KCN BẮC ĐỒNG PHÚ, THỊ TRẤN TÂN PHÚ, HUYỆN ĐỒNG PHÚ, TỈNH BÌNH PHƯỚC.

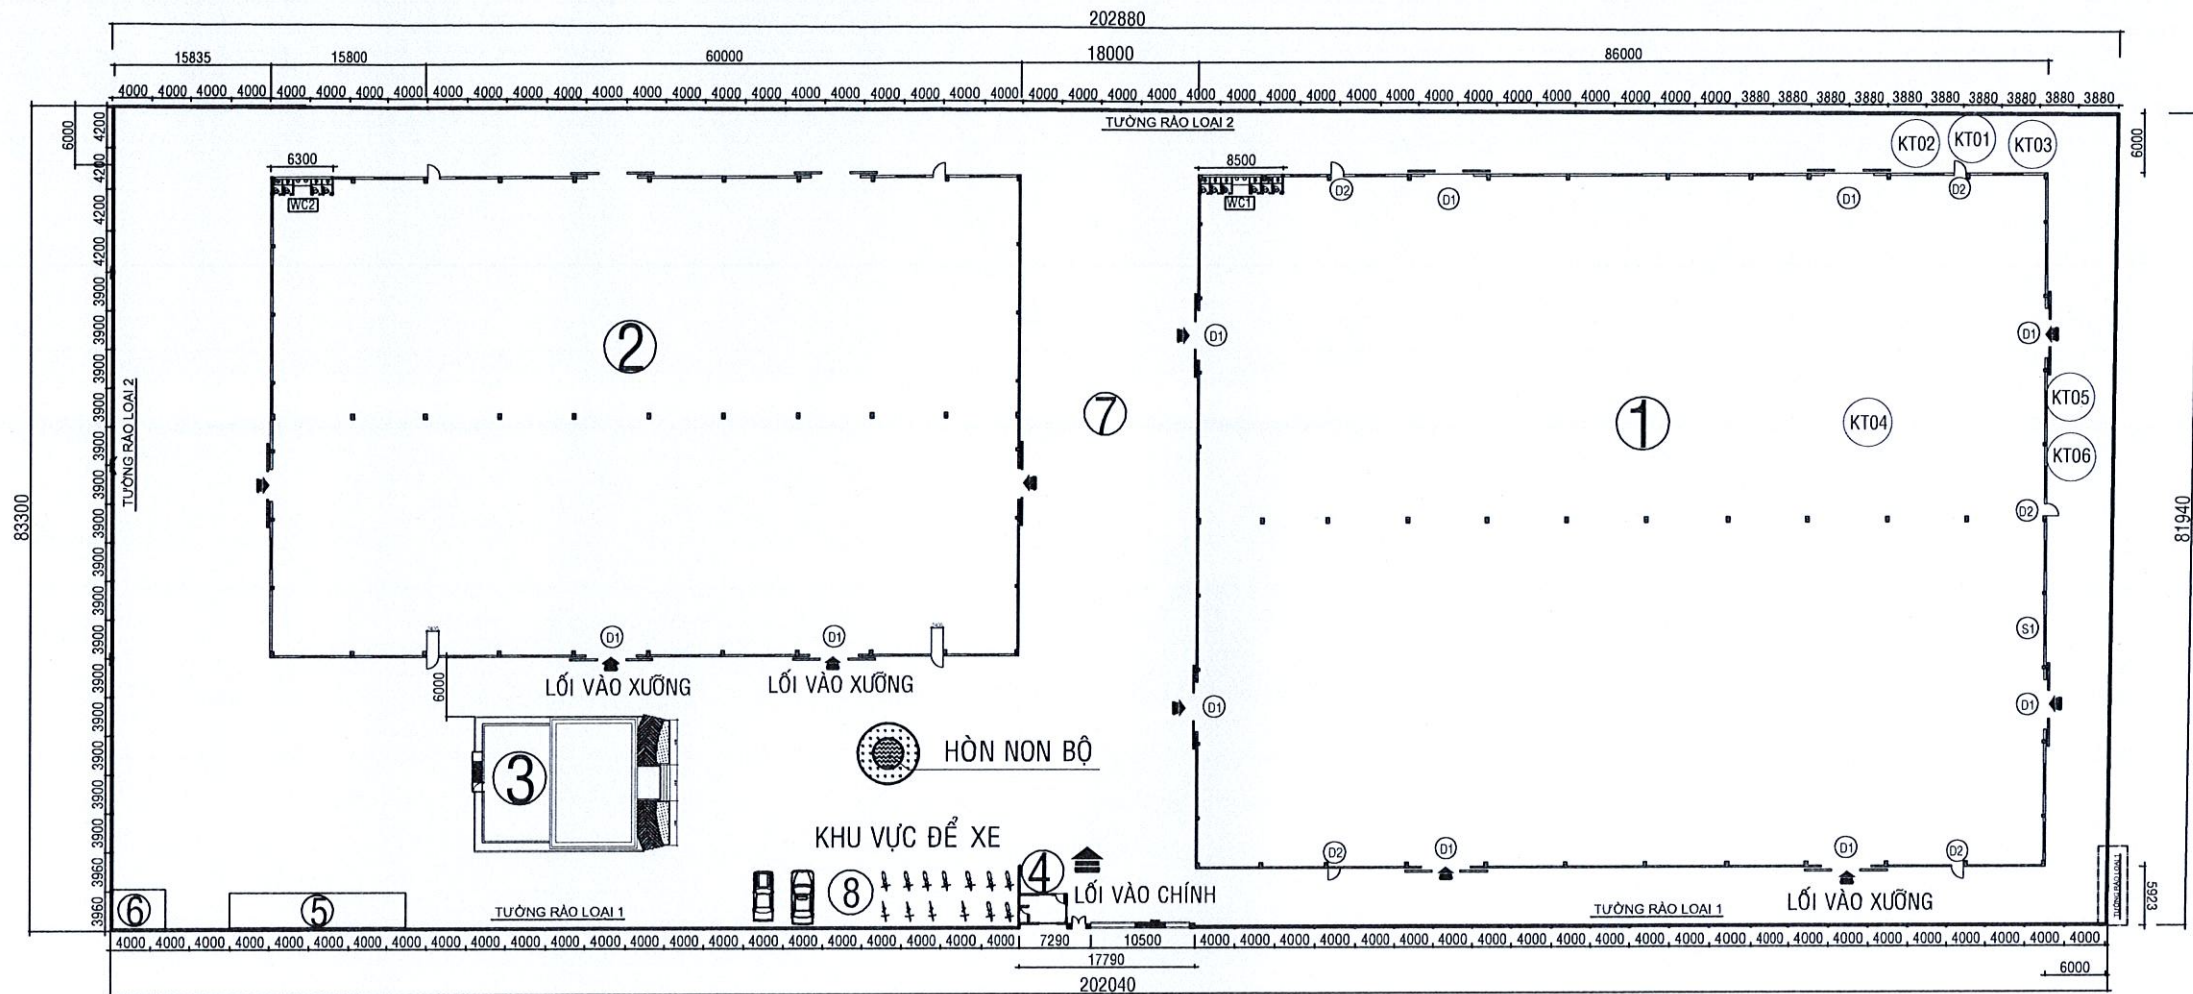

ĐƯỜNG D4(LỘ GIỚI 20M)

MẶT BẰNG VỊ TRÍ LẤY MẪU, ĐO ĐẶC ĐỊNH KỲ
TỶ LỆ 1/200

- KT01 KHÍ THẢI TẠI ỐNG THOÁT KHÍ HTXL BỤI TỪ QUÁ TRÌNH LÀM SẠCH BỀ MẶT KIM LOẠI MÁY 1
- KT02 KHÍ THẢI TẠI ỐNG THOÁT KHÍ HTXL BỤI TỪ QUÁ TRÌNH LÀM SẠCH BỀ MẶT KIM LOẠI MÁY 2
- KT03 KHÍ THẢI TẠI ỐNG THOÁT KHÍ HTXL BỤI TỪ QUÁ TRÌNH LÀM SẠCH BỀ MẶT KIM LOẠI MÁY 3
- KT04 KHÍ THẢI TẠI ỐNG THOÁT KHÍ HTXL KHÍ THẢI TỪ QUÁ TRÌNH SƠN
- KT05 KHÍ THẢI TẠI ỐNG THOÁT KHÍ HTXL HƠI SƠN TỪ QUÁ TRÌNH SẤY
- KT06 KHÍ THẢI TẠI ỐNG THOÁT KHÍ HTXL BỤI TỪ BUỒNG SẤY

CÔNG TRÌNH :

NHÀ XƯỞNG SẢN XUẤT VÀ CÁC
CÔNG TRÌNH PHỤ TRỢ

ĐC: 1 PHÂN LÔ H16 VÀ LÔ H17, KCN BẮC ĐỒNG PHÚ, THỊ TRẤN TÂN PHÚ, HUYỆN ĐỒNG PHÚ, TỈNH BÌNH PHƯỚC.

HẠNG MỤC:

MB TỔNG THỂ


TÊN BẢN VẼ :

VỊ TRÍ LẤY MẪU ĐO
ĐẶC ĐỊNH KỲ

NGÀY:

SỐ TỜ:

1/01

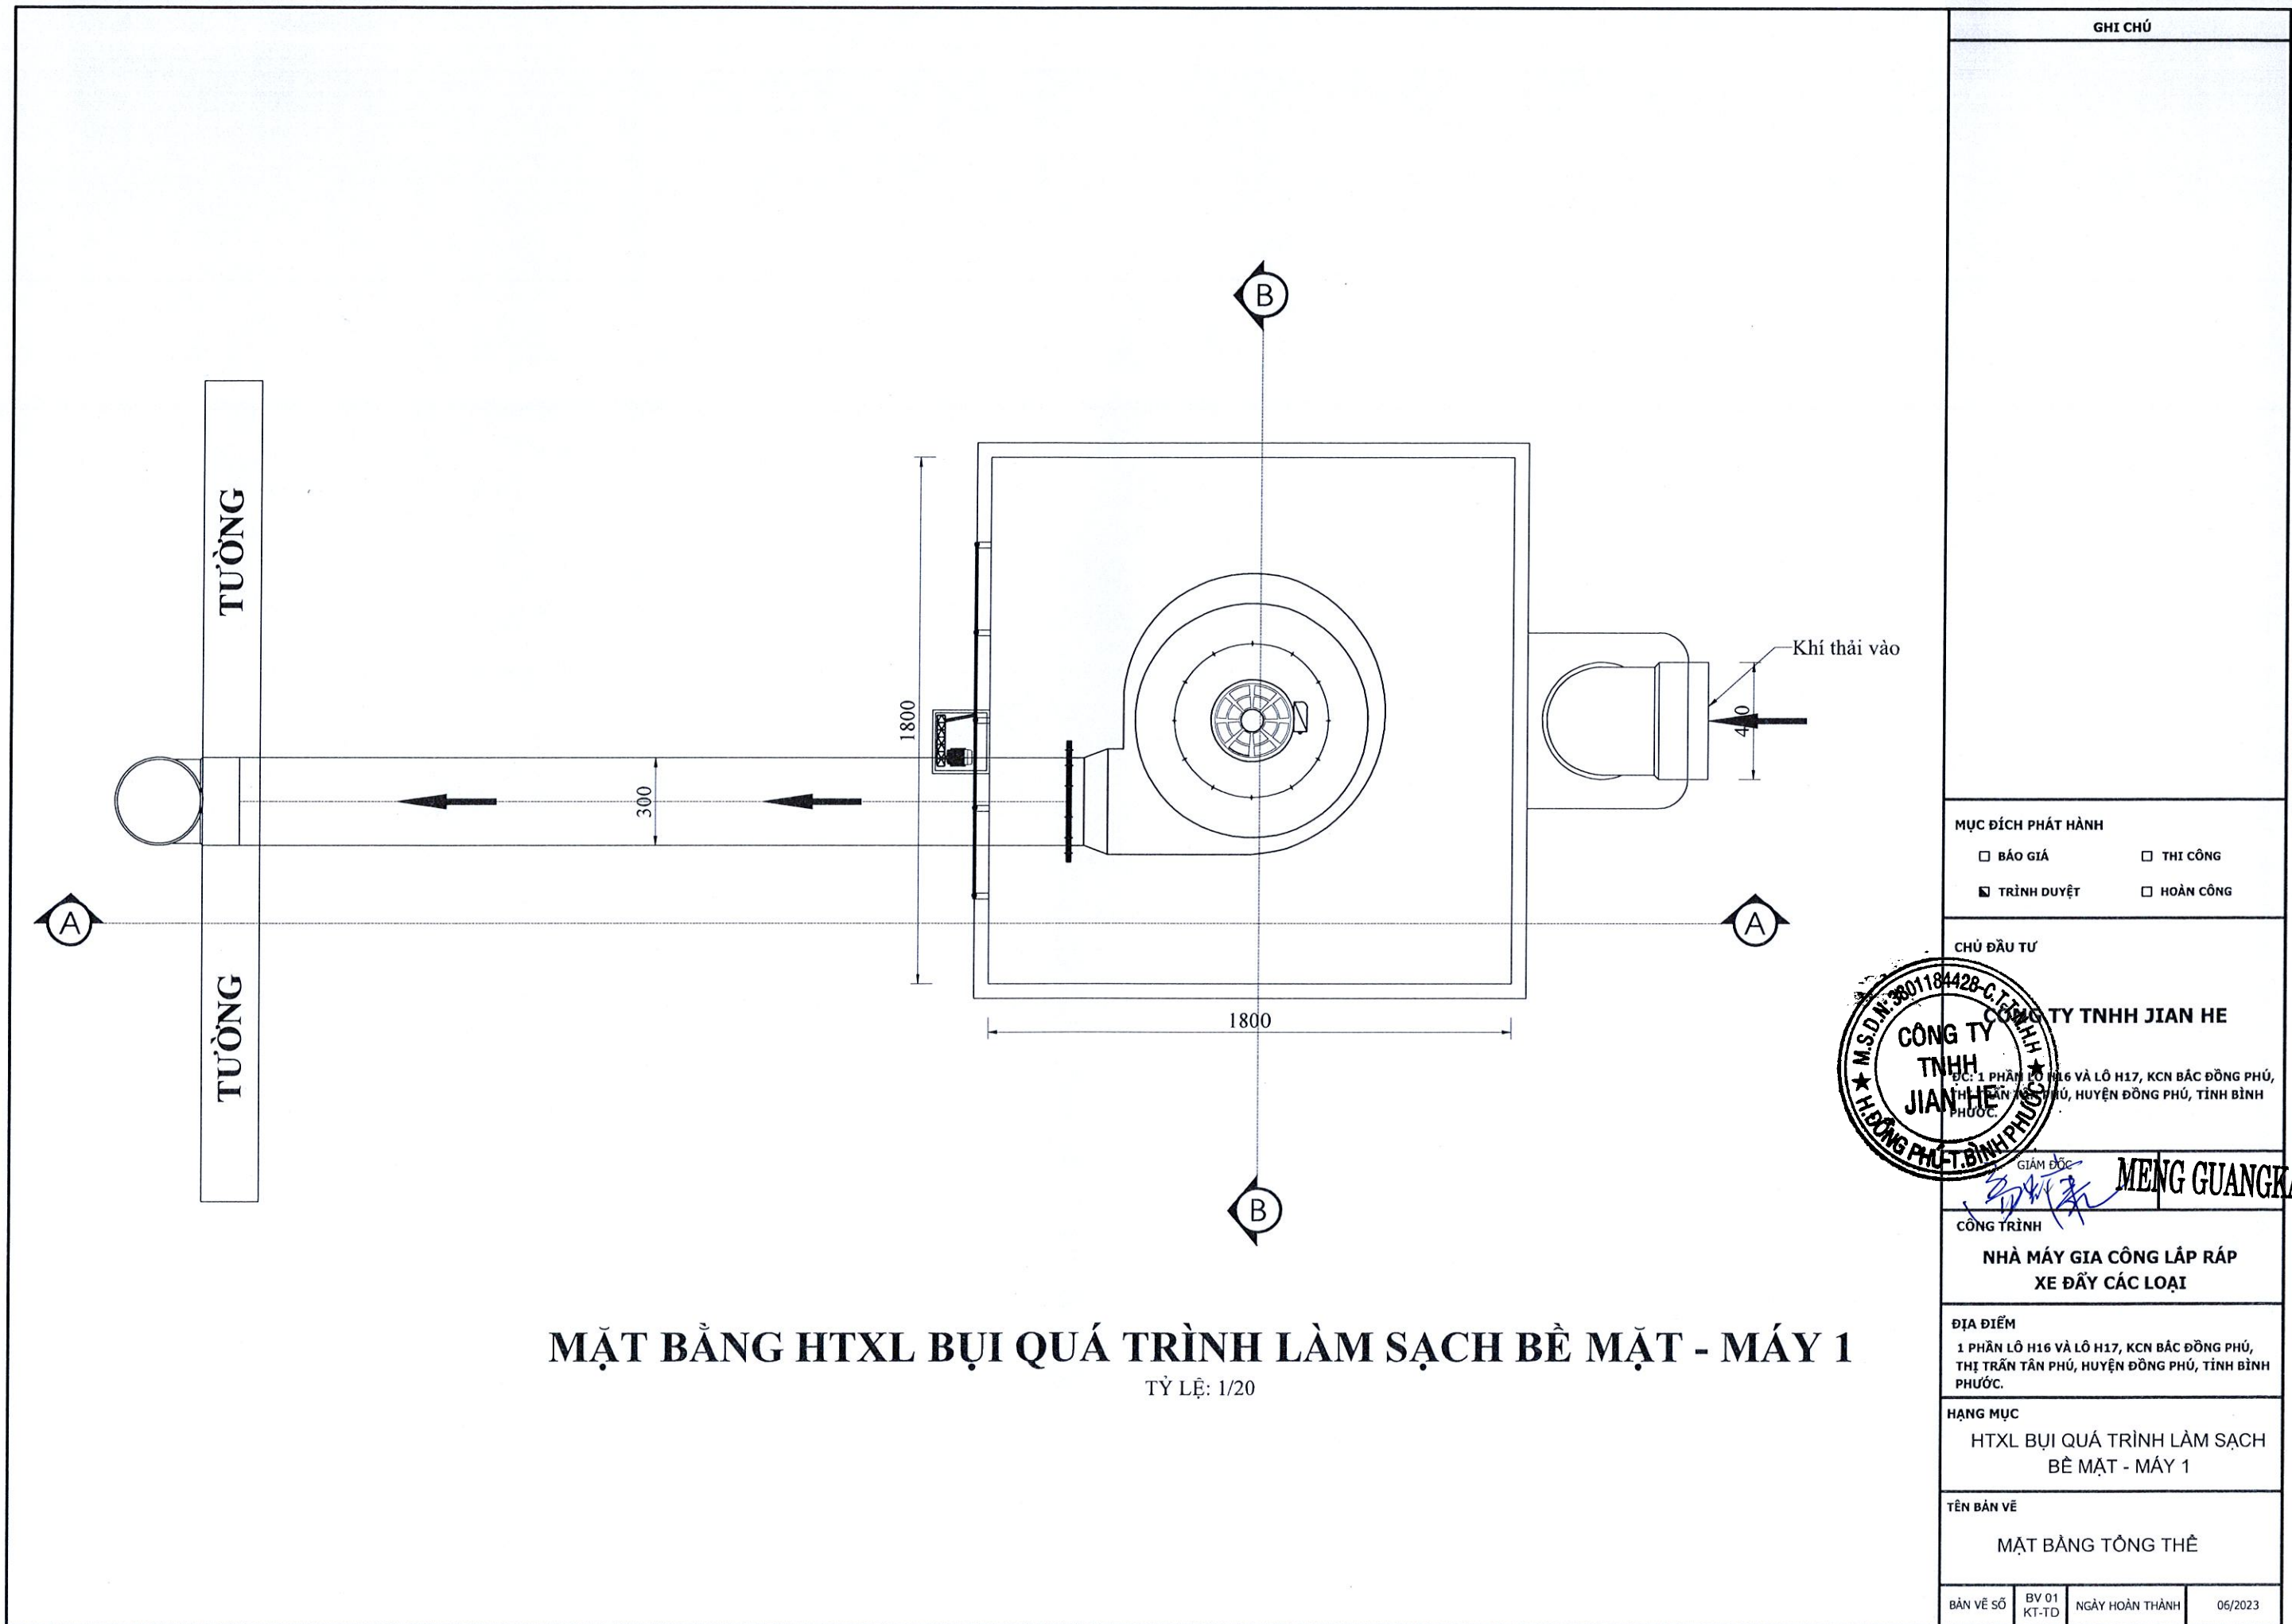

GHI CHÚ

MỤC ĐÍCH PHÁT HÀNH

- ☐ BẢO GIÁ
- ☐ THI CÔNG
- ☒ TRÌNH DUYỆT
- ☐ HOÀN CÔNG

CHỦ ĐẦU TƯ

CÔNG TY TNHH JIAN HE

ĐC: 1 PHÂN LÔ H16 VÀ LÔ H17, KCN BẮC ĐỒNG PHÚ, THỊ TRẤN TÂN PHÚ, HUYỆN ĐỒNG PHÚ, TỈNH BÌNH PHƯỚC.

CÔNG TRÌNH

NHÀ MÁY GIA CÔNG LẮP RÁP XE ĐẠY CÁC LOẠI

ĐỊA ĐIỂM

1 PHÂN LÔ H16 VÀ LÔ H17, KCN BẮC ĐỒNG PHÚ, THỊ TRẤN TÂN PHÚ, HUYỆN ĐỒNG PHÚ, TỈNH BÌNH PHƯỚC.

HẠNG MỤC

HTXL BỤI QUÁ TRÌNH LÀM SẠCH BỀ MẶT - MÁY 1

TÊN BẢN VẼ

MẶT BẰNG TỔNG THỂ



BẢN VẼ SỐ

BV 01


KT-TD

NGÀY HOÀN THÀNH


06/2023

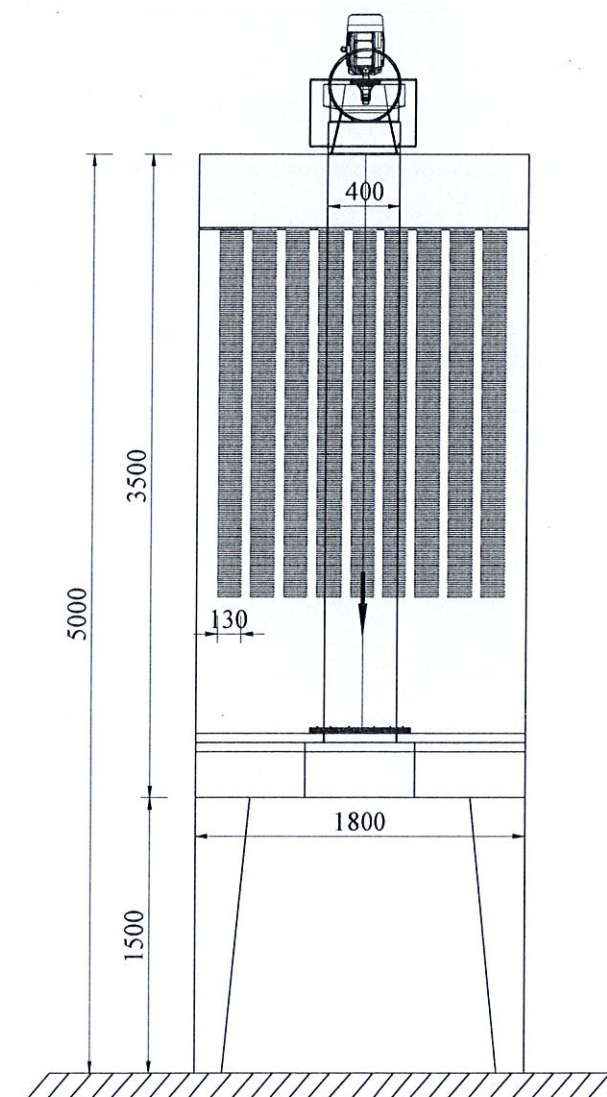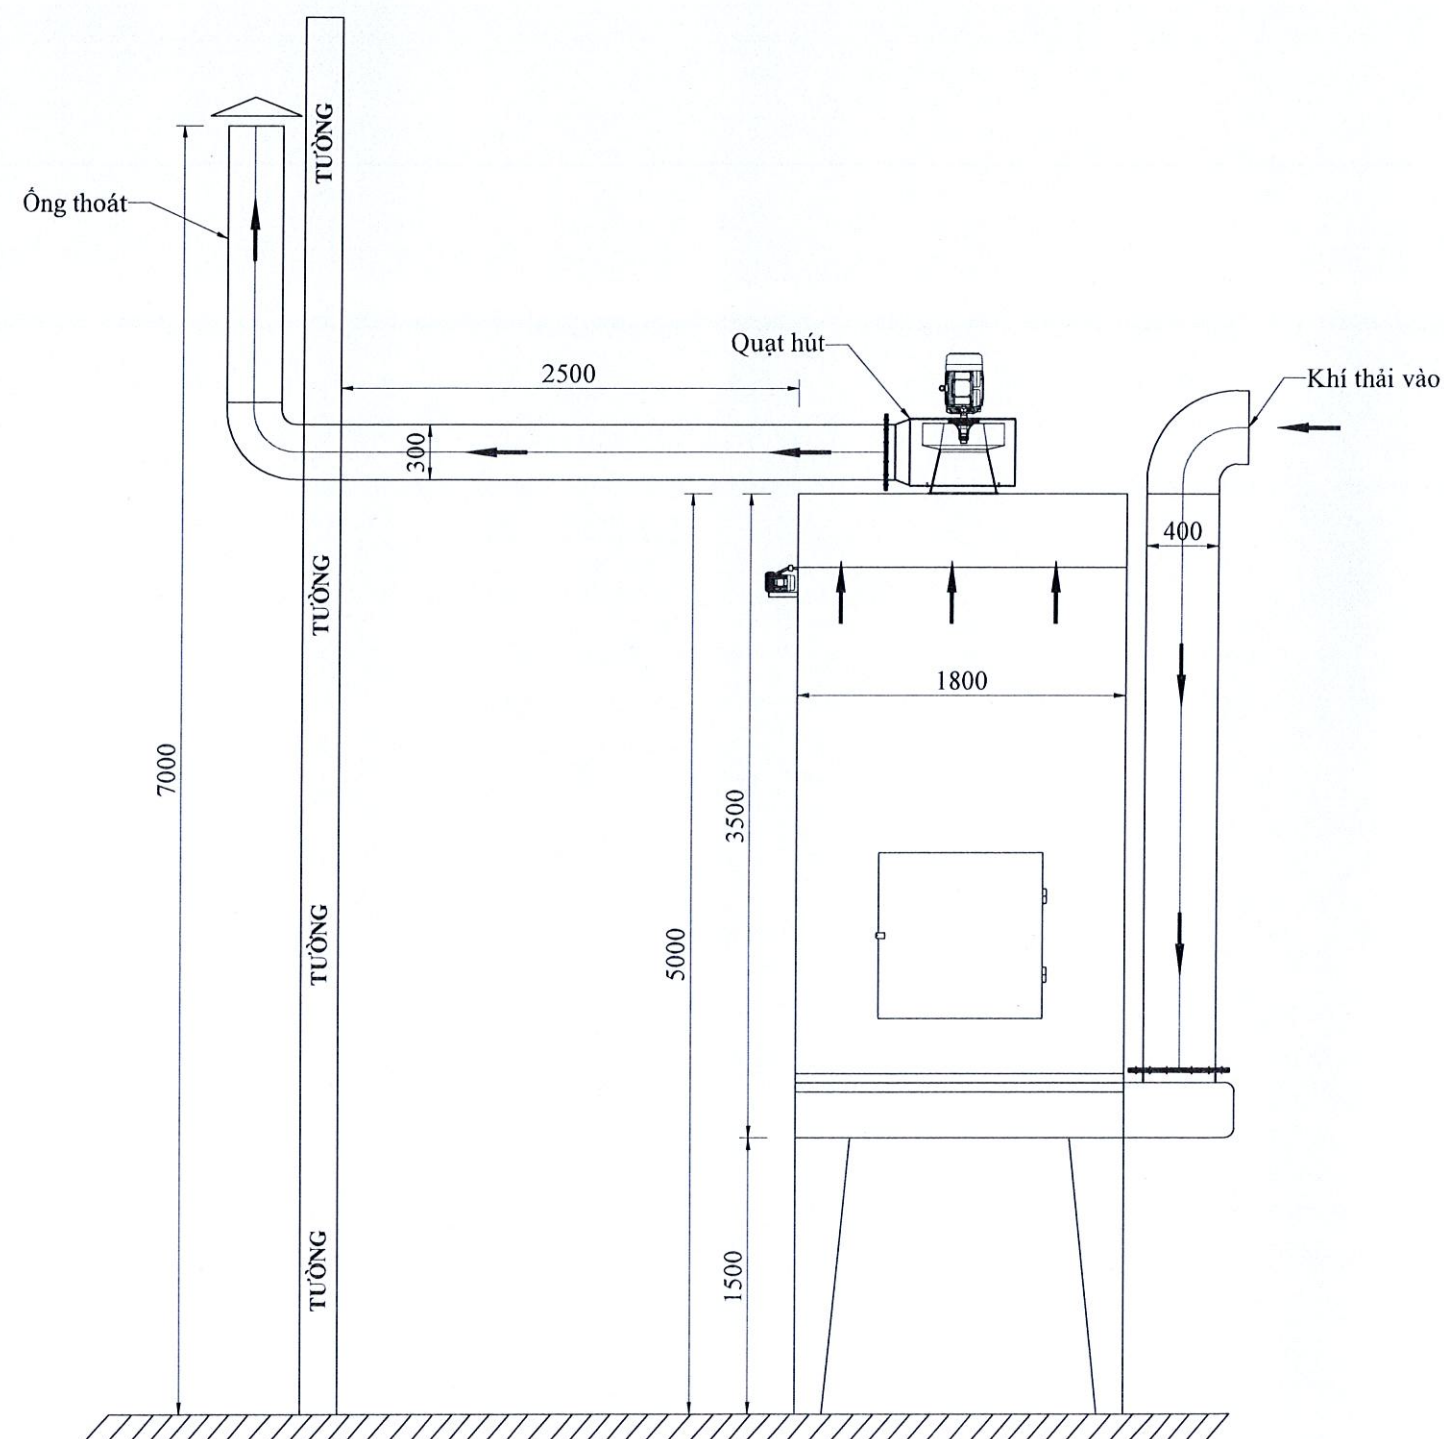


GHI CHÚ			
MỤC ĐÍCH PHÁT HÀNH			
☐ BÁO GIÁ		☐ THI CÔNG	
☒ TRÌNH DUYỆT		☐ HOÀN CÔNG	
CHỦ ĐẦU TƯ			
CÔNG TY TNHH JIAN HE CÔNG TY TNHH JIAN HE TUỔI TRẦN TÂN PHÚ VÀ LÔ H17, KCN BẮC ĐỒNG PHÚ, HUYỆN ĐỒNG PHÚ, TỈNH BÌNH PHƯỚC. PHỤ T. BÌNH PHƯỚC			
CÔNG TRÌNH		MENG QUAN	
NHÀ MÁY GIA CÔNG LẬP RÁP XE ĐẠY CÁC LOẠI			
ĐỊA ĐIỂM			
1 PHẦN LÔ H16 VÀ LÔ H17, KCN BẮC ĐỒNG PHÚ, THị TRẦN TÂN PHÚ, HUYỆN ĐỒNG PHÚ, TỈNH BÌNH PHƯỚC.			
HẠNG MỤC			
HTXL BỤI QUÁ TRÌNH LÀM SẠCH BỀ MẶT - MÁY 1			
TÊN BẢN VẼ			
MẬT CÁT: A-A; B-B			
BẢN VẼ SỐ	BV 03 KT-TD	NGÀY HOÀN THÀNH	06/2023

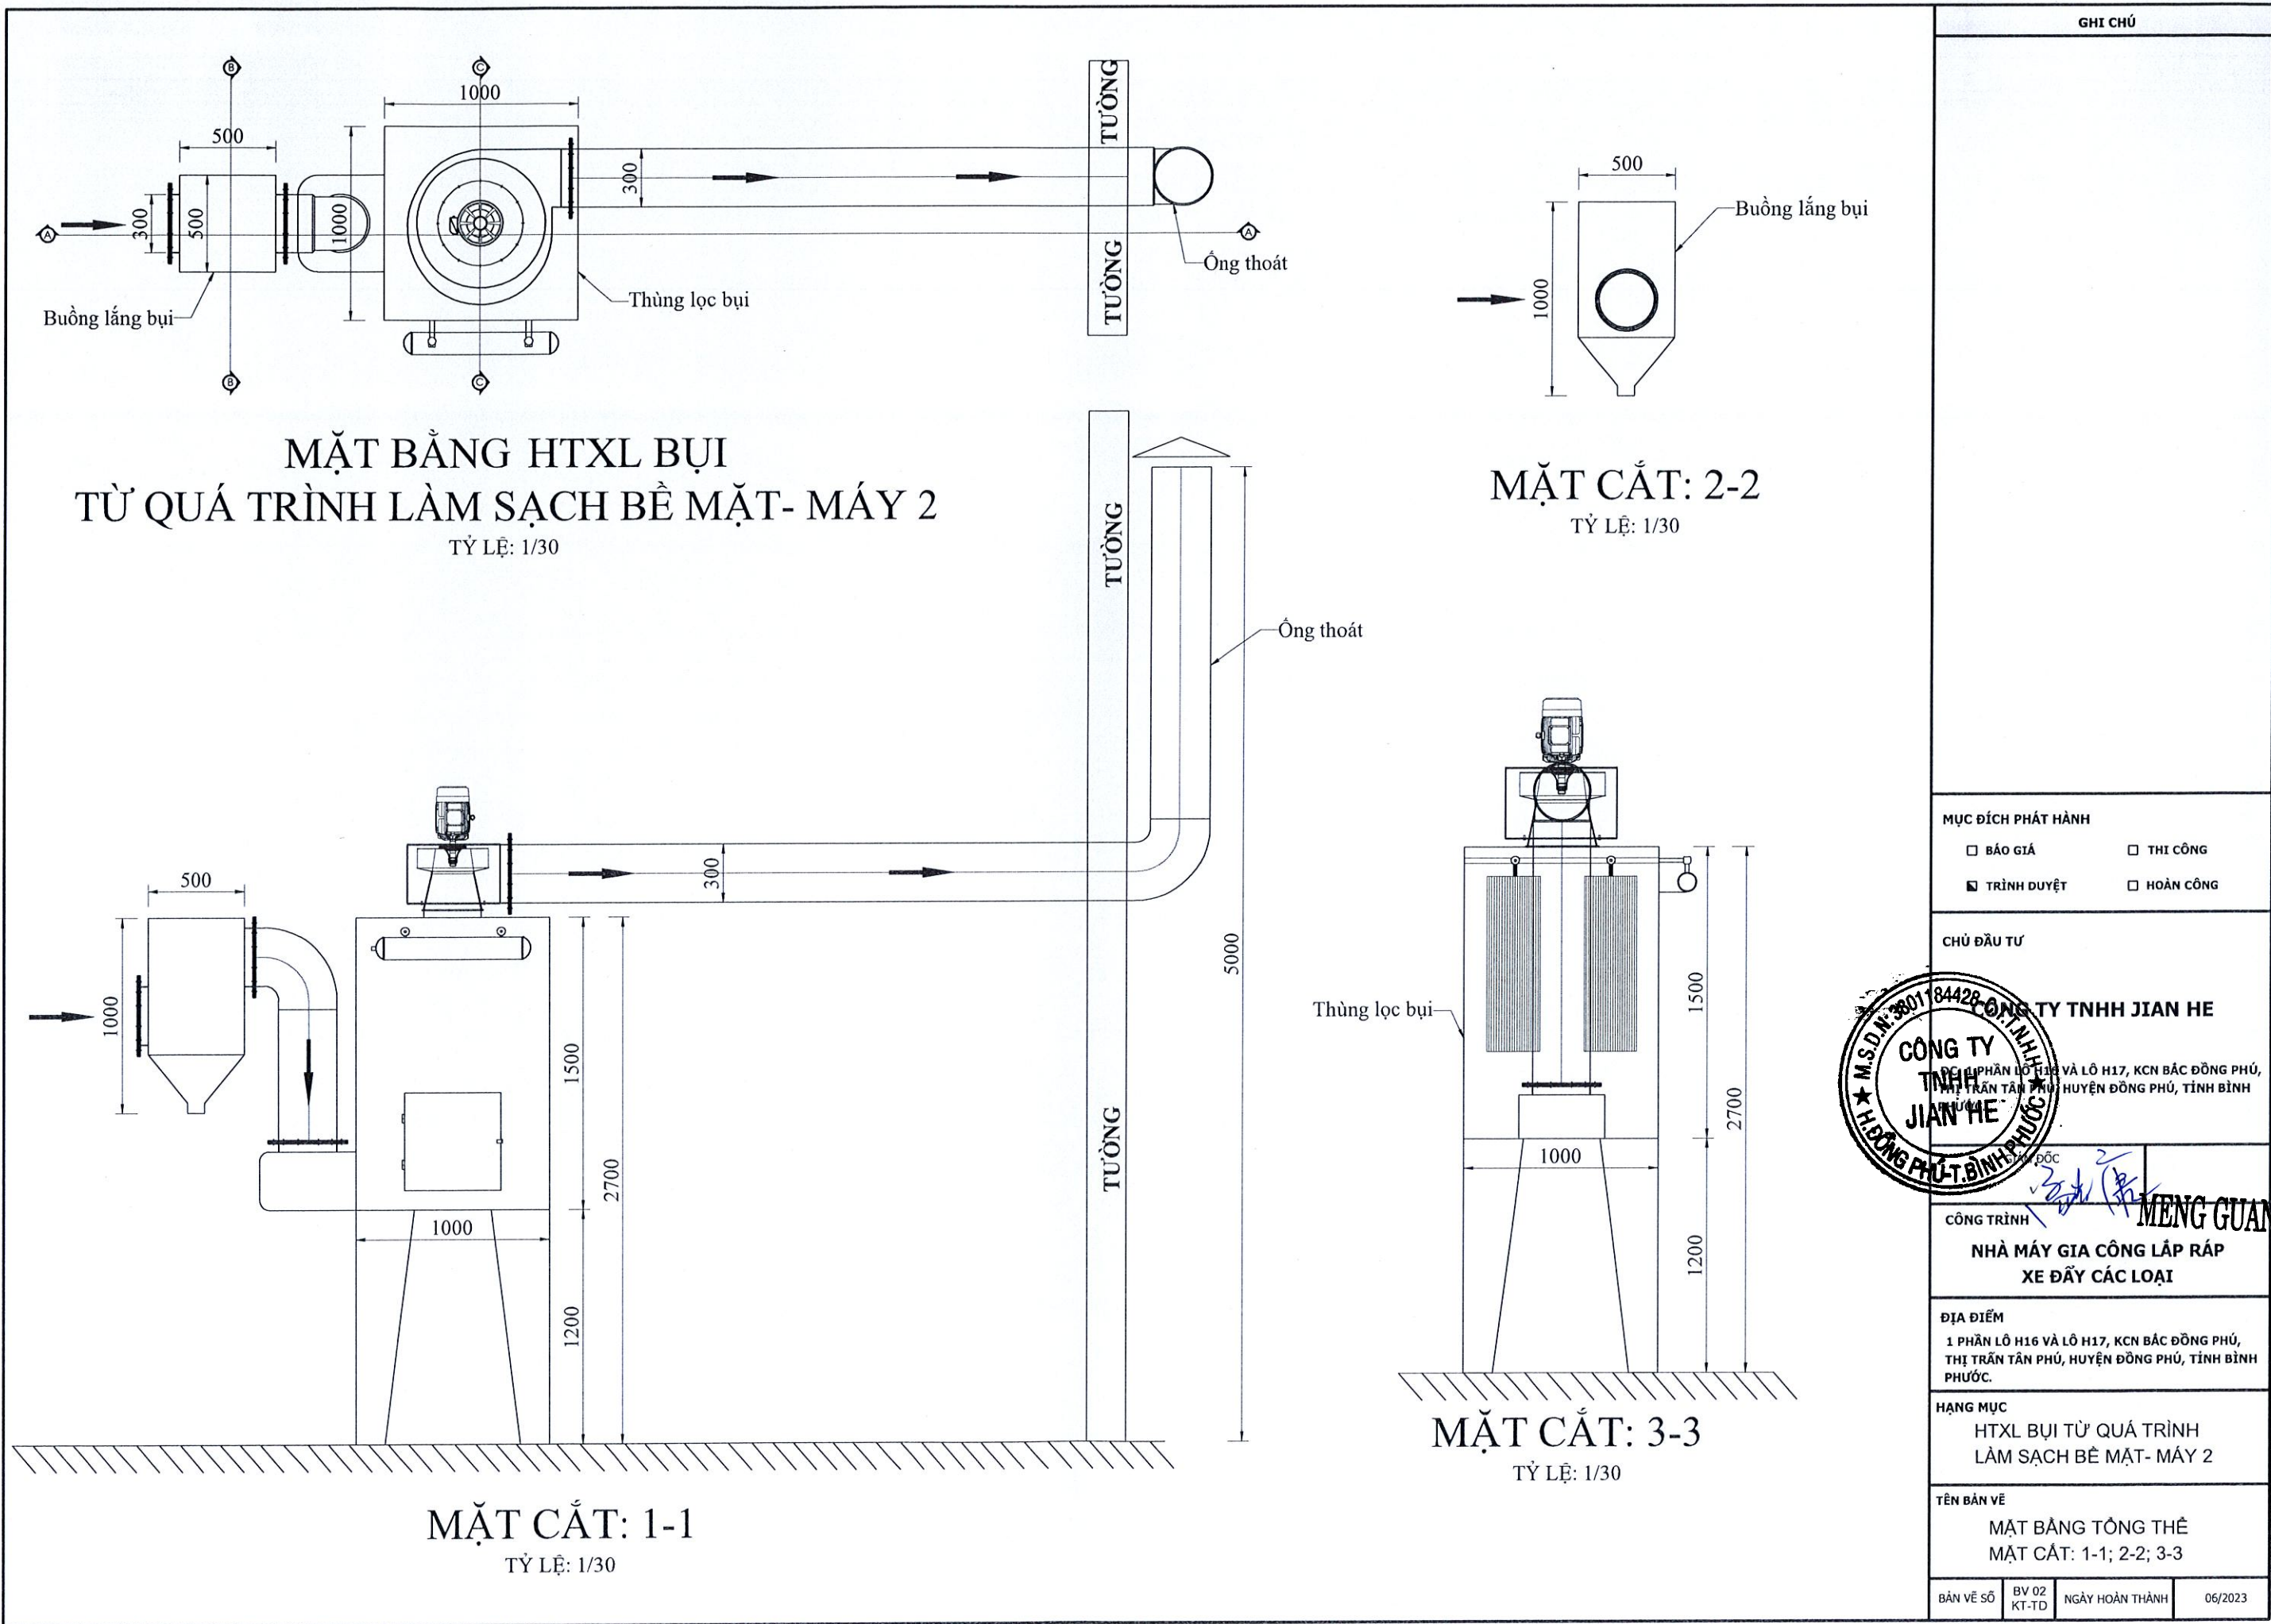


GHI CHÚ			
☐ BẢO GIÁ		☐ THI CÔNG	
☒ TRÌNH DUYỆT		☐ HOÀN CÔNG	
CHỦ ĐẦU TƯ			
84428 CÔNG TY TNHH JIAN HE CÔNG TY TNHH JIAN HE PHẦN LÒ H16 VÀ LÒ H17, KCN BẮC ĐỒNG PHÚ, THỊ TRẤN TÂN PHÚ, HUYỆN ĐỒNG PHÚ, TỈNH BÌNH PHƯỚC PHƯỚC T. BÌNH PHƯỚC ✓			

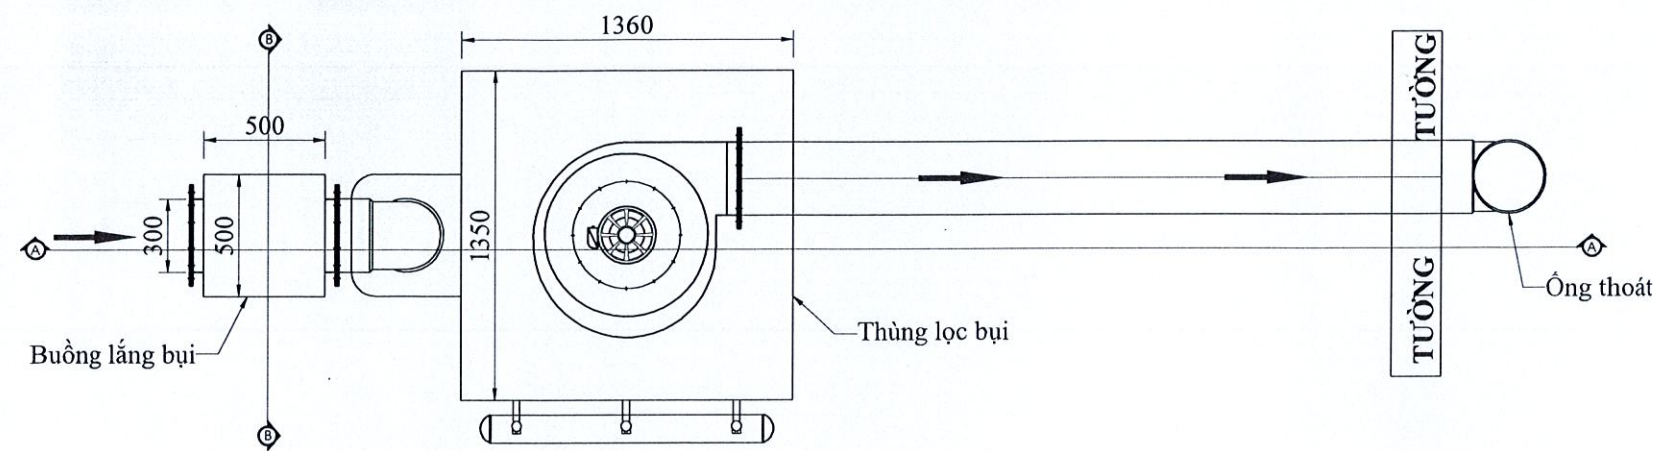


MẶT BẰNG HTXL BỤI
TỪ QUÁ TRÌNH LÀM SẠCH BỀ MẶT- MÁY 3
TỶ LỆ: 1/30

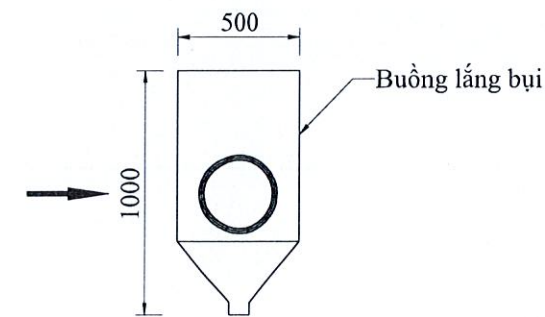

MẶT CẮT: 2-2
TỶ LỆ: 1/30

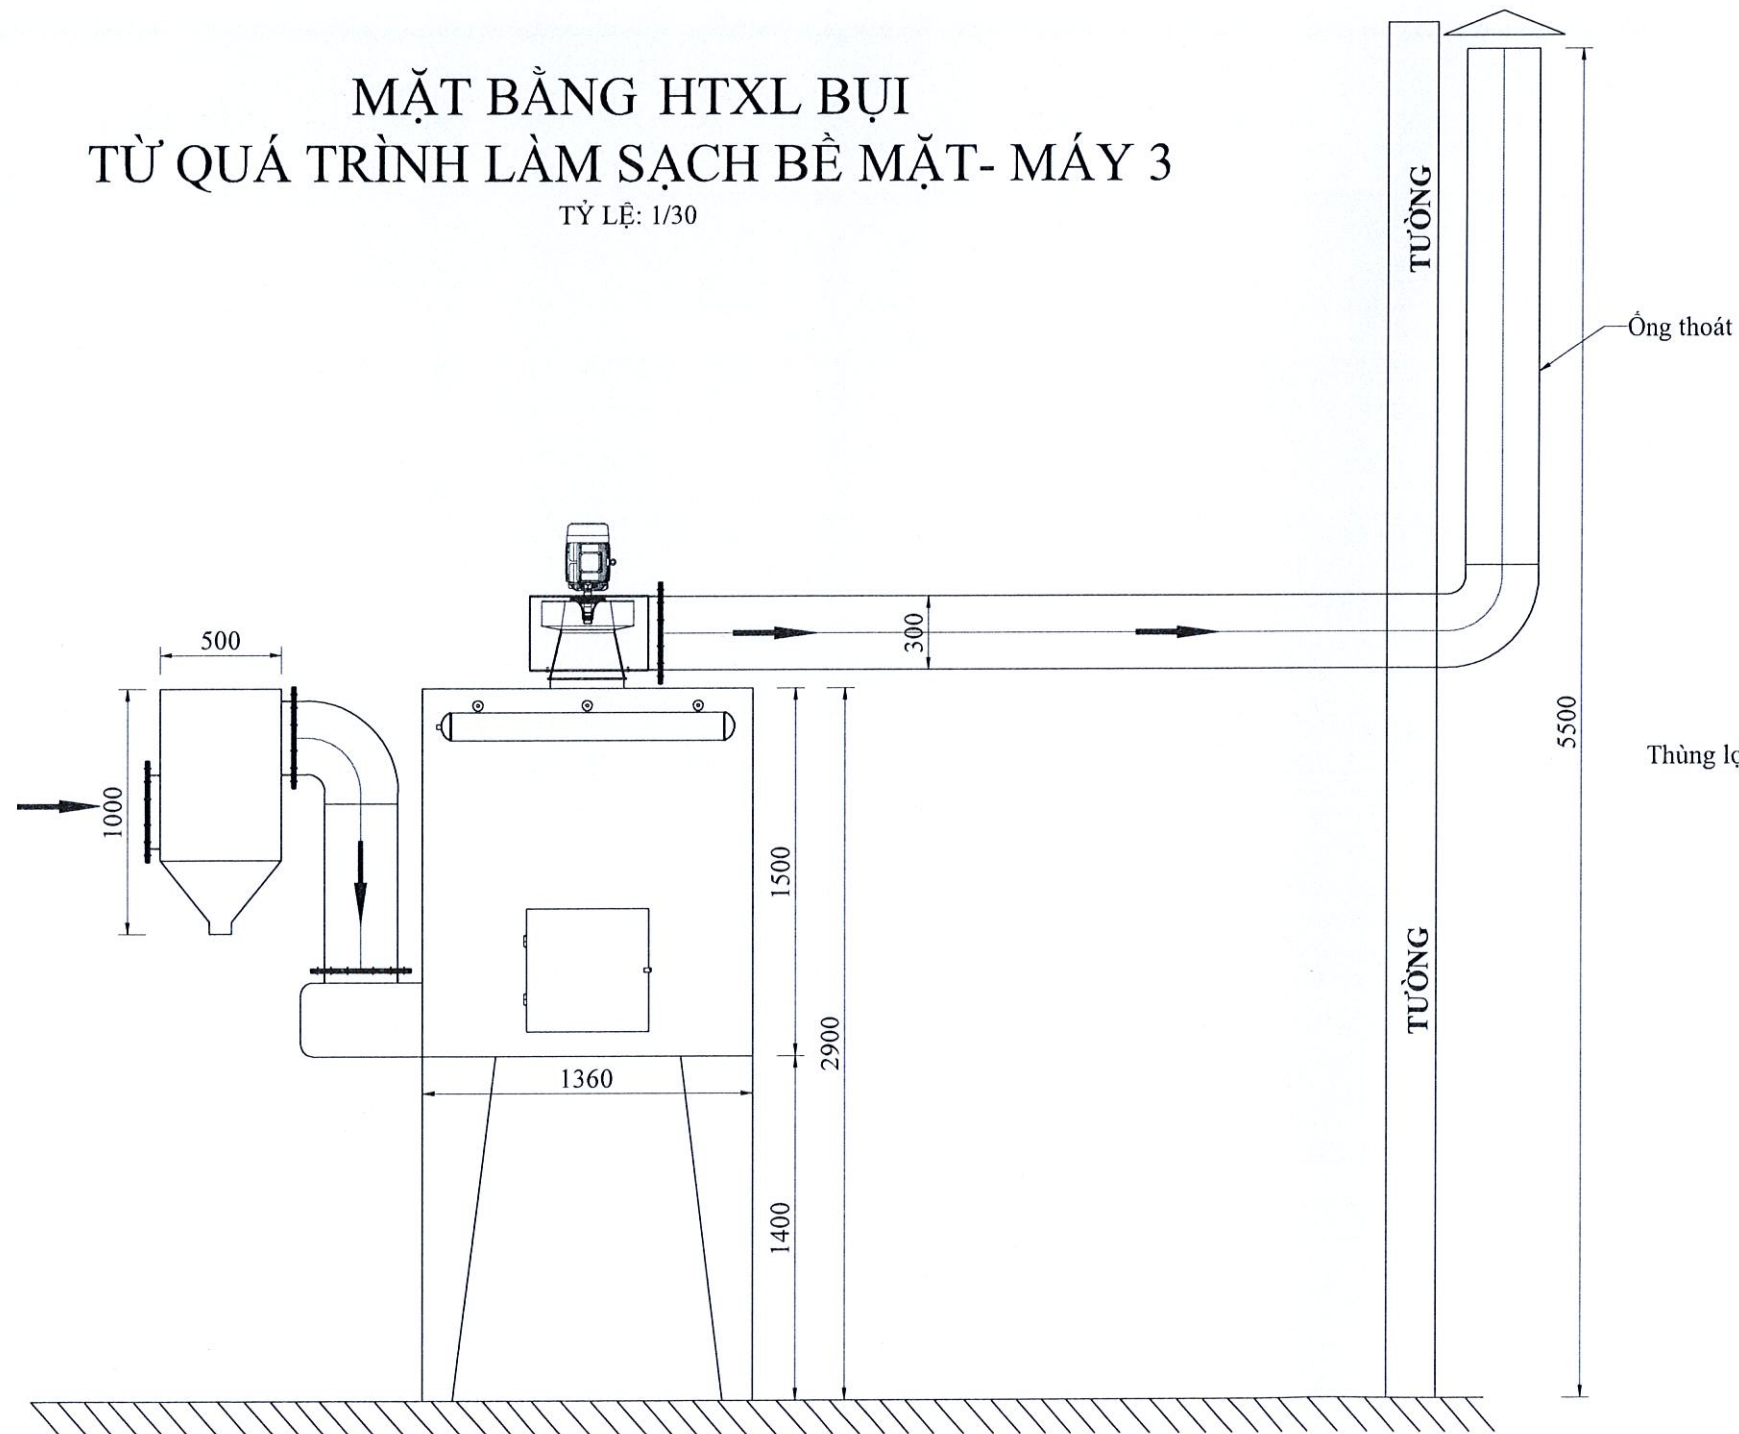

MẶT CẮT: 1-1
TỶ LỆ: 1/30

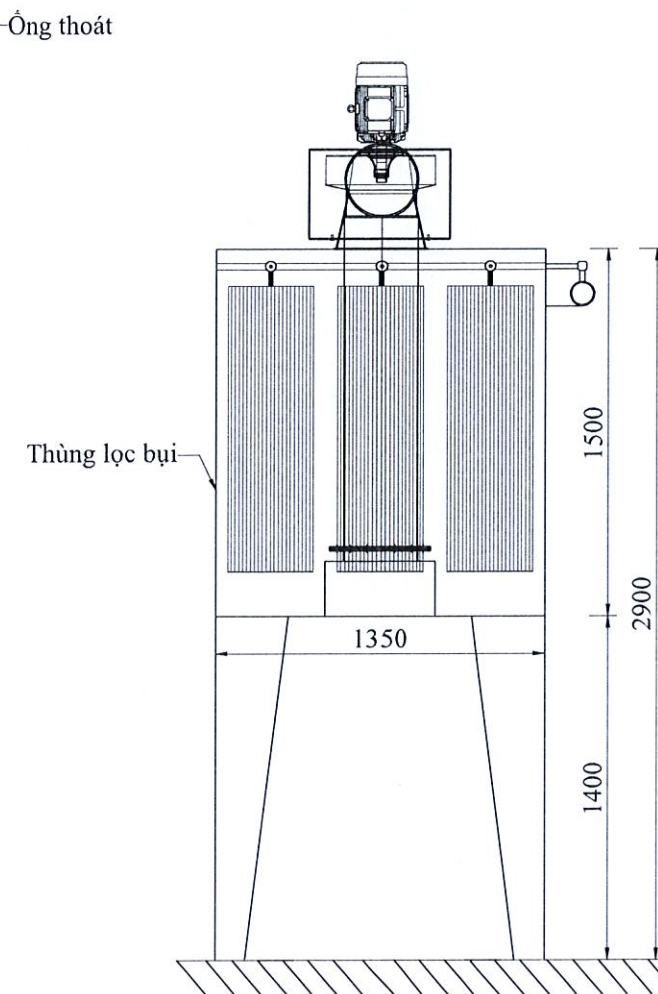

MẶT CẮT: 3-3
TỶ LỆ: 1/30

GHI CHÚ

MỤC ĐÍCH PHÁT HÀNH

- ☐ BÁO GIÁ ☐ THI CÔNG
☒ TRÌNH DUYỆT ☐ HOÀN CÔNG

CHỦ ĐẦU TƯ

CÔNG TY TNHH JIAN HE

ĐC: 1 PHÂN LÔ H16 VÀ LÔ H17, KCN BẮC ĐỒNG PHÚ,
THỊ TRẤN TÂN PHÚ, HUYỆN ĐỒNG PHÚ, TỈNH BÌNH PHƯỚC.

CÔNG TRÌNH

NHÀ MÁY GIA CÔNG LẬP RÁP
XE ĐẠY CÁC LOẠI

ĐỊA ĐIỂM

1 PHÂN LÔ H16 VÀ LÔ H17, KCN BẮC ĐỒNG PHÚ,
THỊ TRẤN TÂN PHÚ, HUYỆN ĐỒNG PHÚ, TỈNH BÌNH PHƯỚC.


HẠNG MỤC

HTXL BỤI TỪ QUÁ TRÌNH
LÀM SẠCH BỀ MẶT- MÁY 3

TÊN BẢN VẼ

MẶT BẰNG TỔNG THỂ
MẶT CẮT: 1-1; 2-2; 3-3

BẢN VẼ SỐ BV 02 KT-TD NGÀY HOÀN THÀNH 06/2023

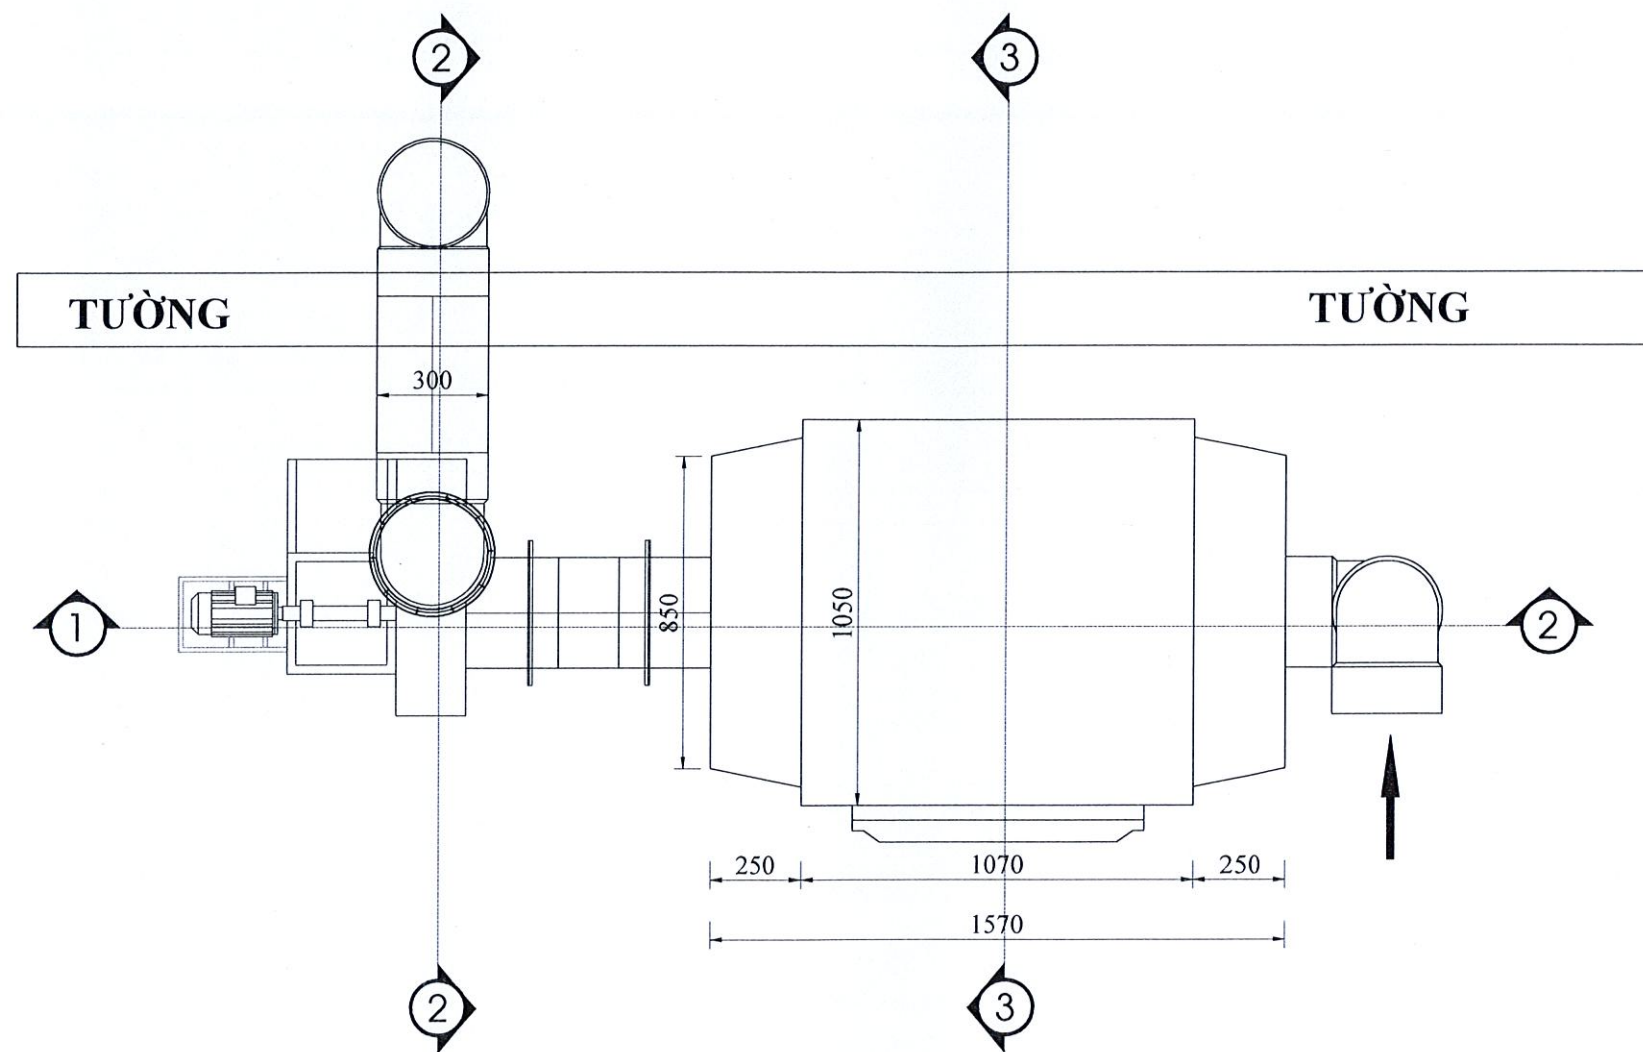


MẶT BẰNG CỤM XỬ LÝ HƠI SƠN TỪ QUÁ TRÌNH SẤY
TỶ LỆ: 1/20

GHI CHÚ

MỤC ĐÍCH PHÁT HÀNH

- ☐ BẢO GIÁ ☐ THI CÔNG
☒ TRÌNH DUYỆT ☐ HOÀN CÔNG

CHỦ ĐẦU TƯ

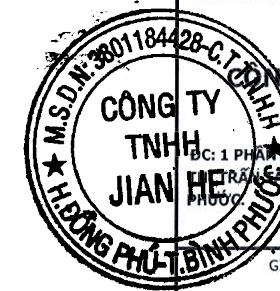

CÔNG TY TNHH JIAN HE

ĐC: 1 PHÂN LÔ H16 VÀ LÔ H17, KCN BẮC ĐỒNG PHÚ,
THỊ TRẤN TÂN PHÚ, HUYỆN ĐỒNG PHÚ, TỈNH BÌNH PHƯỚC.

GIÁM ĐỐC

CÔNG TRÌNH

NHÀ MÁY GIA CÔNG LẮP RÁP
XE ĐẠY CÁC LOẠI

ĐỊA ĐIỂM

1 PHÂN LÔ H16 VÀ LÔ H17, KCN BẮC ĐỒNG PHÚ,
THỊ TRẤN TÂN PHÚ, HUYỆN ĐỒNG PHÚ, TỈNH BÌNH PHƯỚC.

HẠNG MỤC


HTXL HƠI SƠN TỪ QUÁ TRÌNH SẤY

TÊN BẢN VẼ


MẶT BẰNG TỔNG THỂ CỤM XỬ LÝ

BẢN VẼ SỐ BV 02 KT-TD NGÀY HOÀN THÀNH 06/2023


MENG GUANGKANG

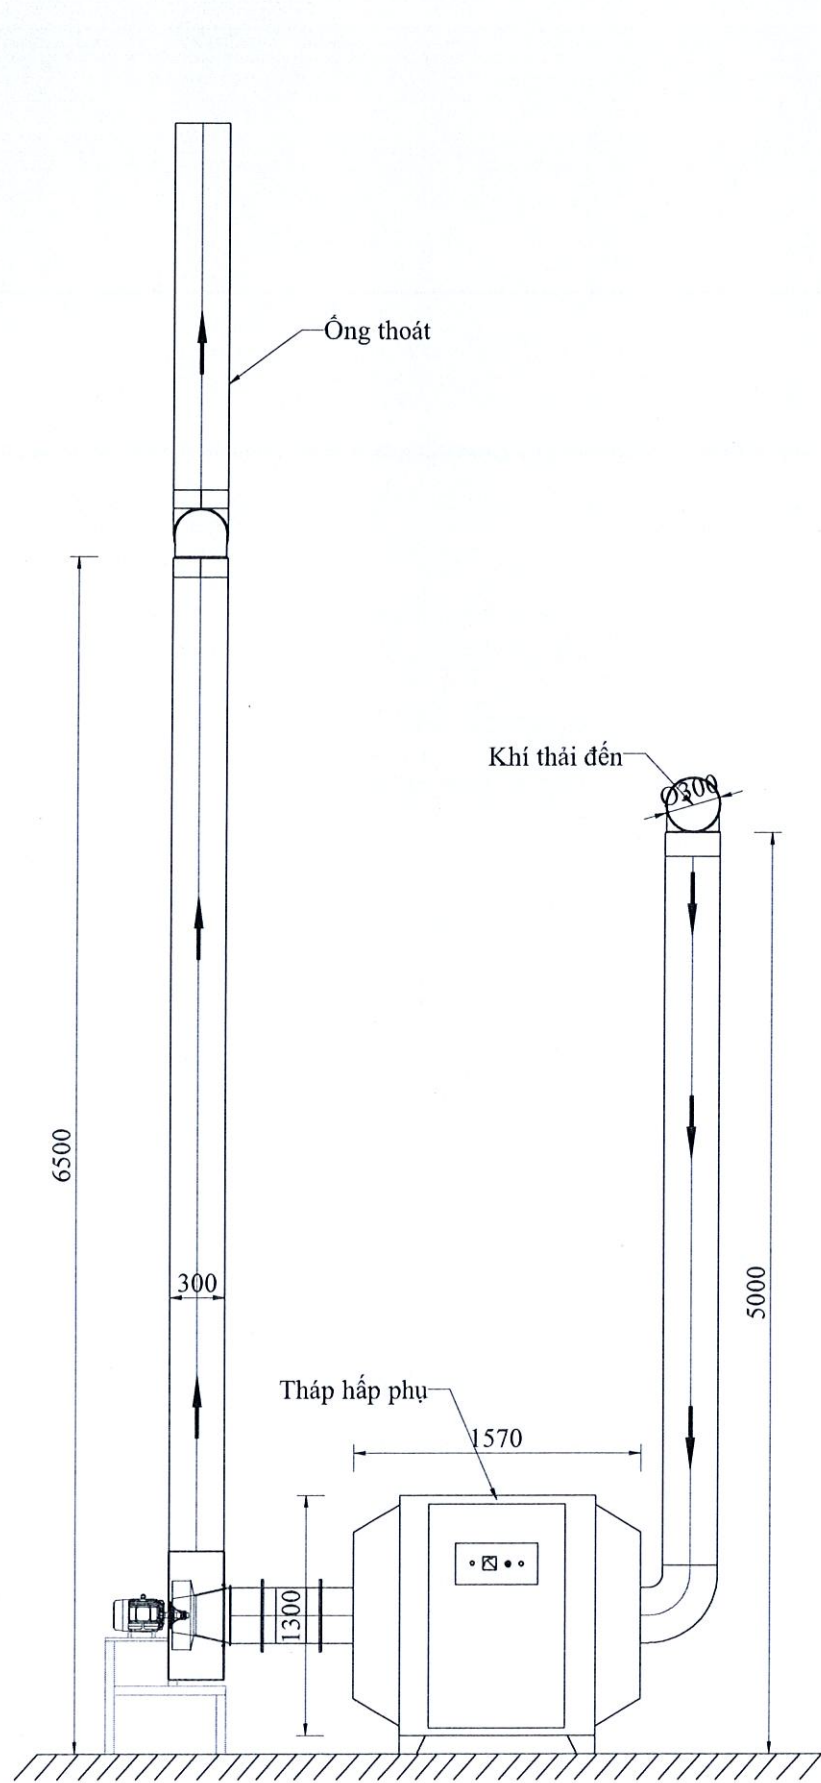

MẶT CẮT 1-1
TỶ LỆ: 1/40

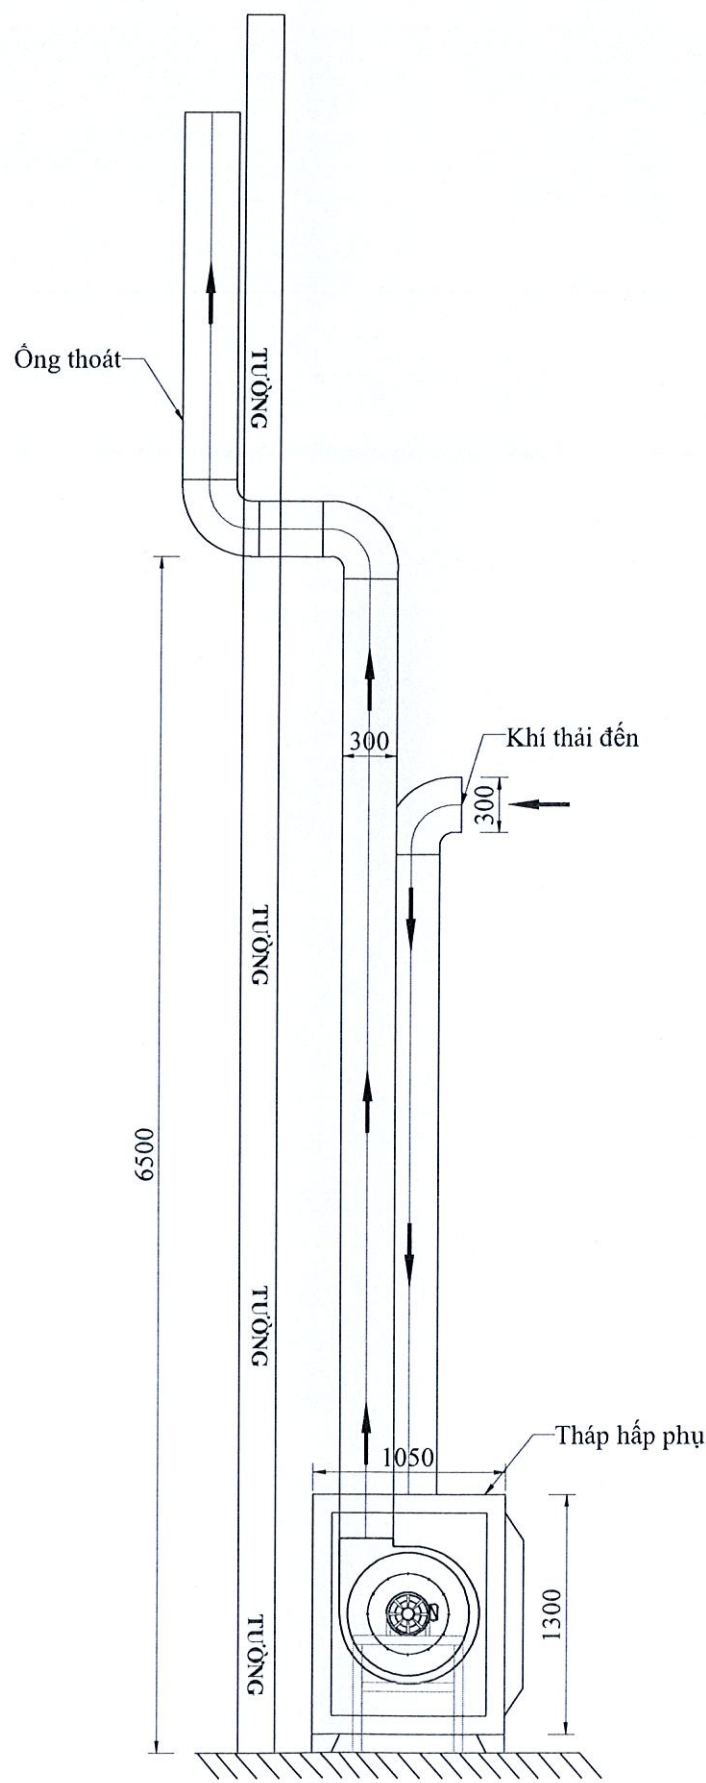

MẶT CẮT 2-2
TỶ LỆ: 1/40

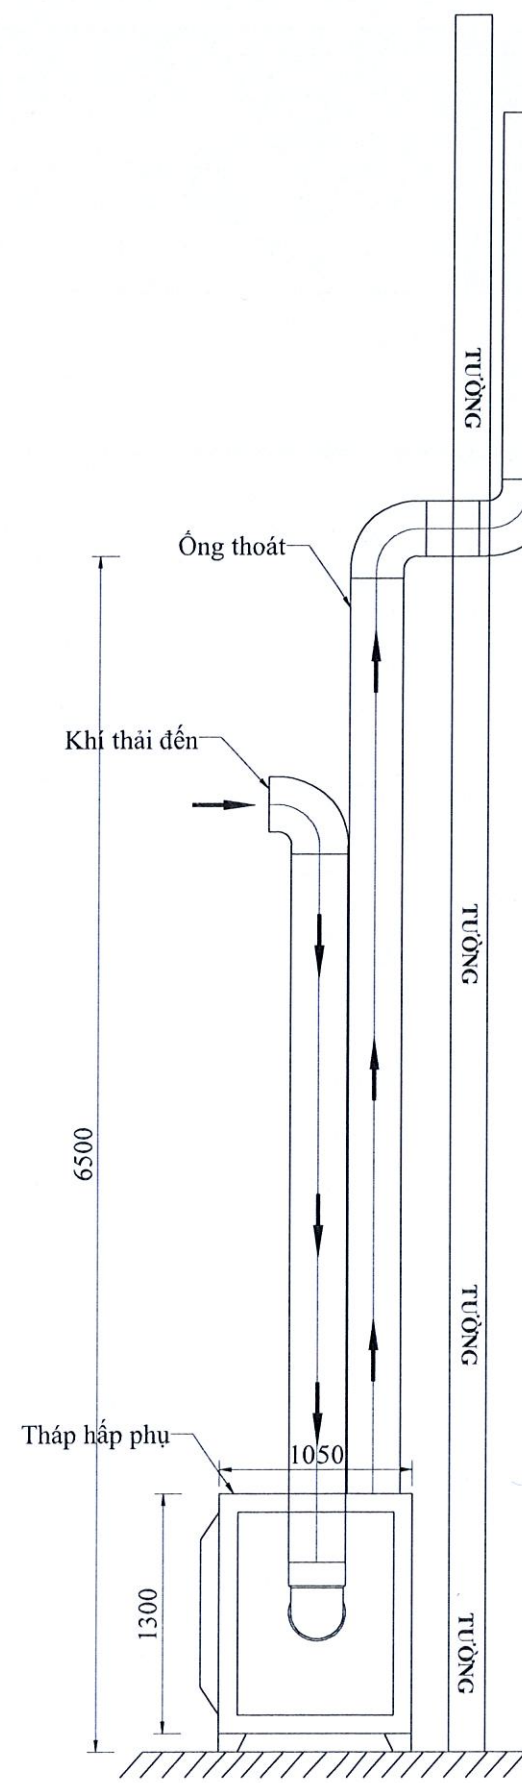

MẶT CẮT 3-3
TỶ LỆ: 1/40

GHI CHÚ

MỤC ĐÍCH PHÁT HÀNH

- ☐ BẢO GIÁ ☐ THI CÔNG
☒ TRÌNH DUYỆT ☐ HOÀN CÔNG

CHỦ ĐẦU TƯ

CÔNG TY TNHH JIAN HE
1 PHẦN LÔ H16 VÀ LÔ H17, KCN BẮC ĐỒNG PHÚ,
THỊ TRẤN TÂN PHÚ, HUYỆN ĐỒNG PHÚ, TỈNH BÌNH
PHƯỚC

GIÁM ĐỐC

CÔNG TRÌNH

**NHÀ MÁY GIA CÔNG LẮP RÁP
XE ĐẠY CÁC LOẠI**

ĐỊA ĐIỂM

1 PHẦN LÔ H16 VÀ LÔ H17, KCN BẮC ĐỒNG PHÚ,
THỊ TRẤN TÂN PHÚ, HUYỆN ĐỒNG PHÚ, TỈNH BÌNH
PHƯỚC.


HẠNG MỤC

HTXL HƠI SƠN TỪ QUÁ TRÌNH SẤY

TÊN BẢN VẼ


MẶT CẮT: A-A; B-B

BẢN VẼ SỐ BV 03 KT-TD NGÀY HOÀN THÀNH 06/2023

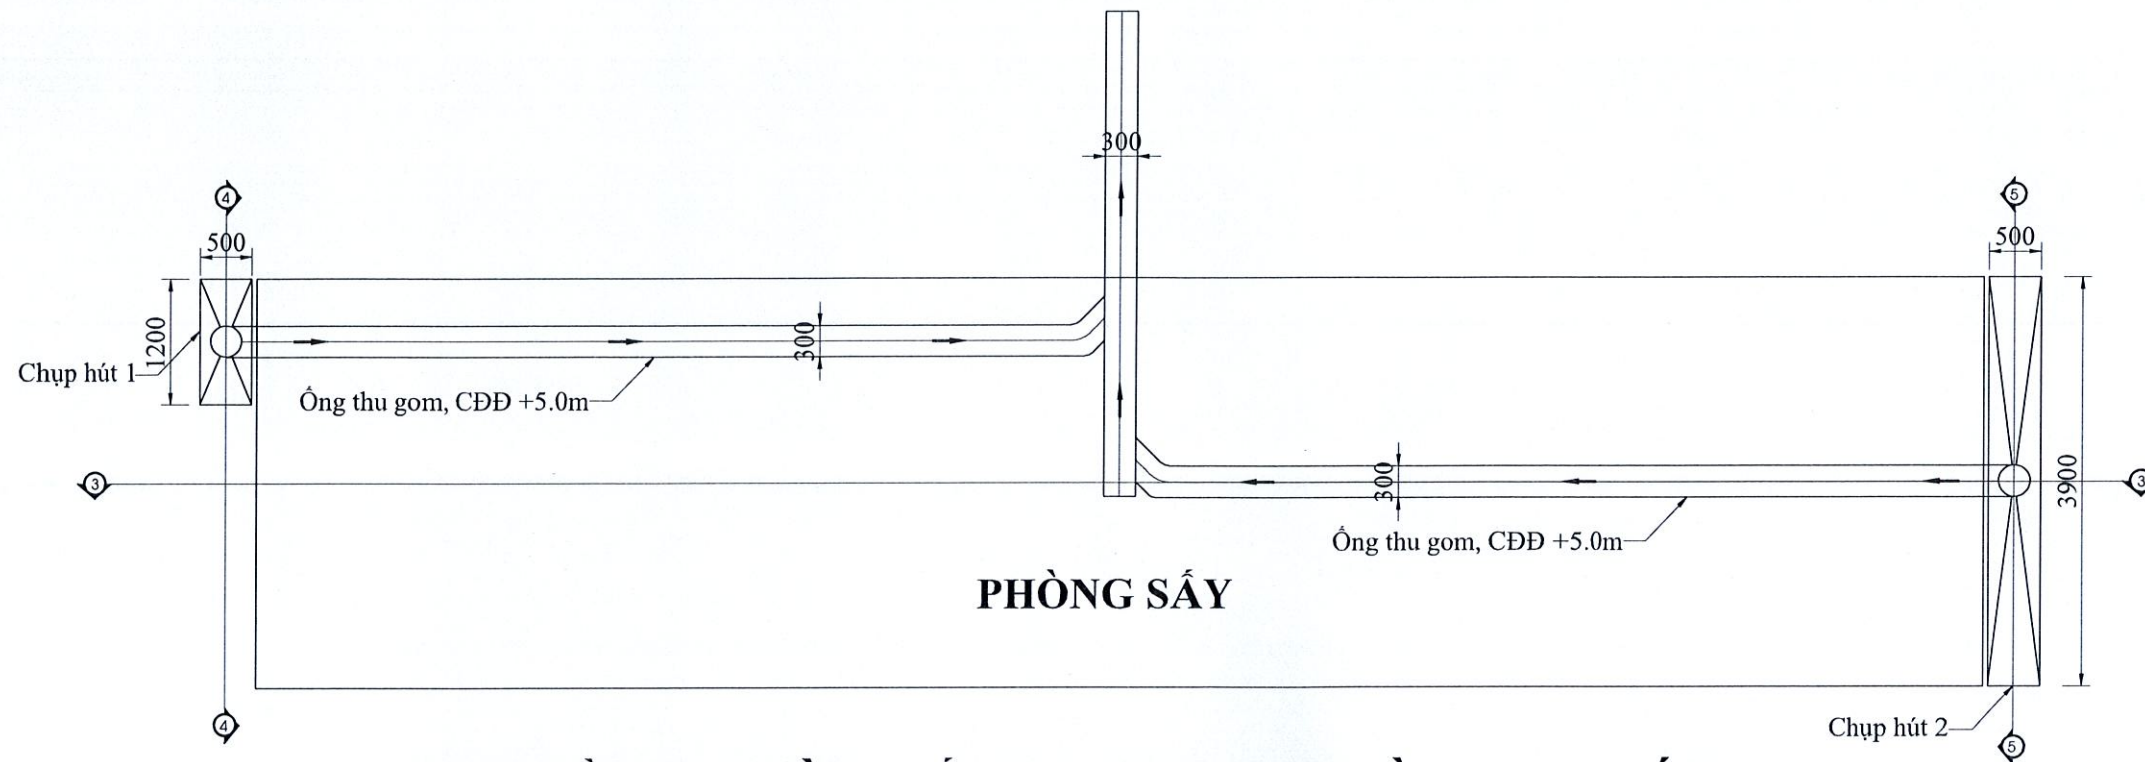

MẶT BẰNG ĐƯỜNG ỐNG THU GOM VÀ CHỤP HÚT

TỶ LỆ: 1/70

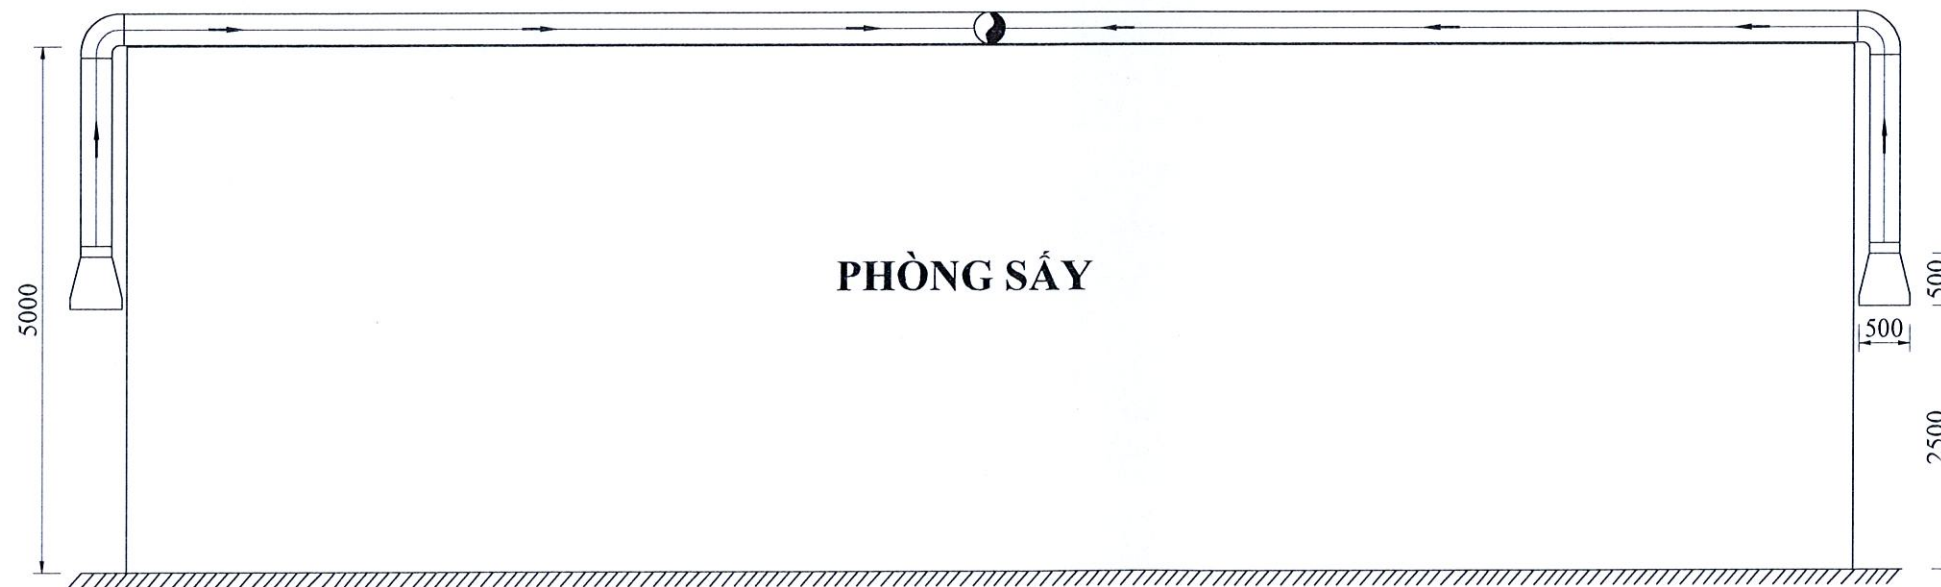

MẶT CẮT 3-3

TỶ LỆ: 1/70

GHI CHÚ

MỤC ĐÍCH PHÁT HÀNH

- ☐ BÁO GIÁ ☐ THI CÔNG
☒ TRÌNH DUYỆT ☐ HOÀN CÔNG

CHỦ ĐẦU TƯ

CÔNG TY TNHH JIAN HE

ĐC: 1 PHÂN LÔ H16 VÀ LÔ H17, KCN BẮC ĐỒNG PHÚ,
THỊ TRẤN TÂN PHÚ, HUYỆN ĐỒNG PHÚ, TỈNH BÌNH
PHƯỚC.

NHÀ MÁY GIA CÔNG LẬP RÁP
XE ĐẠY CÁC LOẠI

ĐỊA ĐIỂM

1 PHÂN LÔ H16 VÀ LÔ H17, KCN BẮC ĐỒNG PHÚ,
THỊ TRẤN TÂN PHÚ, HUYỆN ĐỒNG PHÚ, TỈNH BÌNH
PHƯỚC.


HẠNG MỤC

HTXL HƠI SƠN TỪ QUÁ TRÌNH SẤY

TÊN BẢN VẼ

MẶT BẰNG ĐƯỜNG ỐNG
THU GOM VÀ CHỤP HÚT

BẢN VẼ SỐ BV 04
KT-TD NGÀY HOÀN THÀNH 06/2023

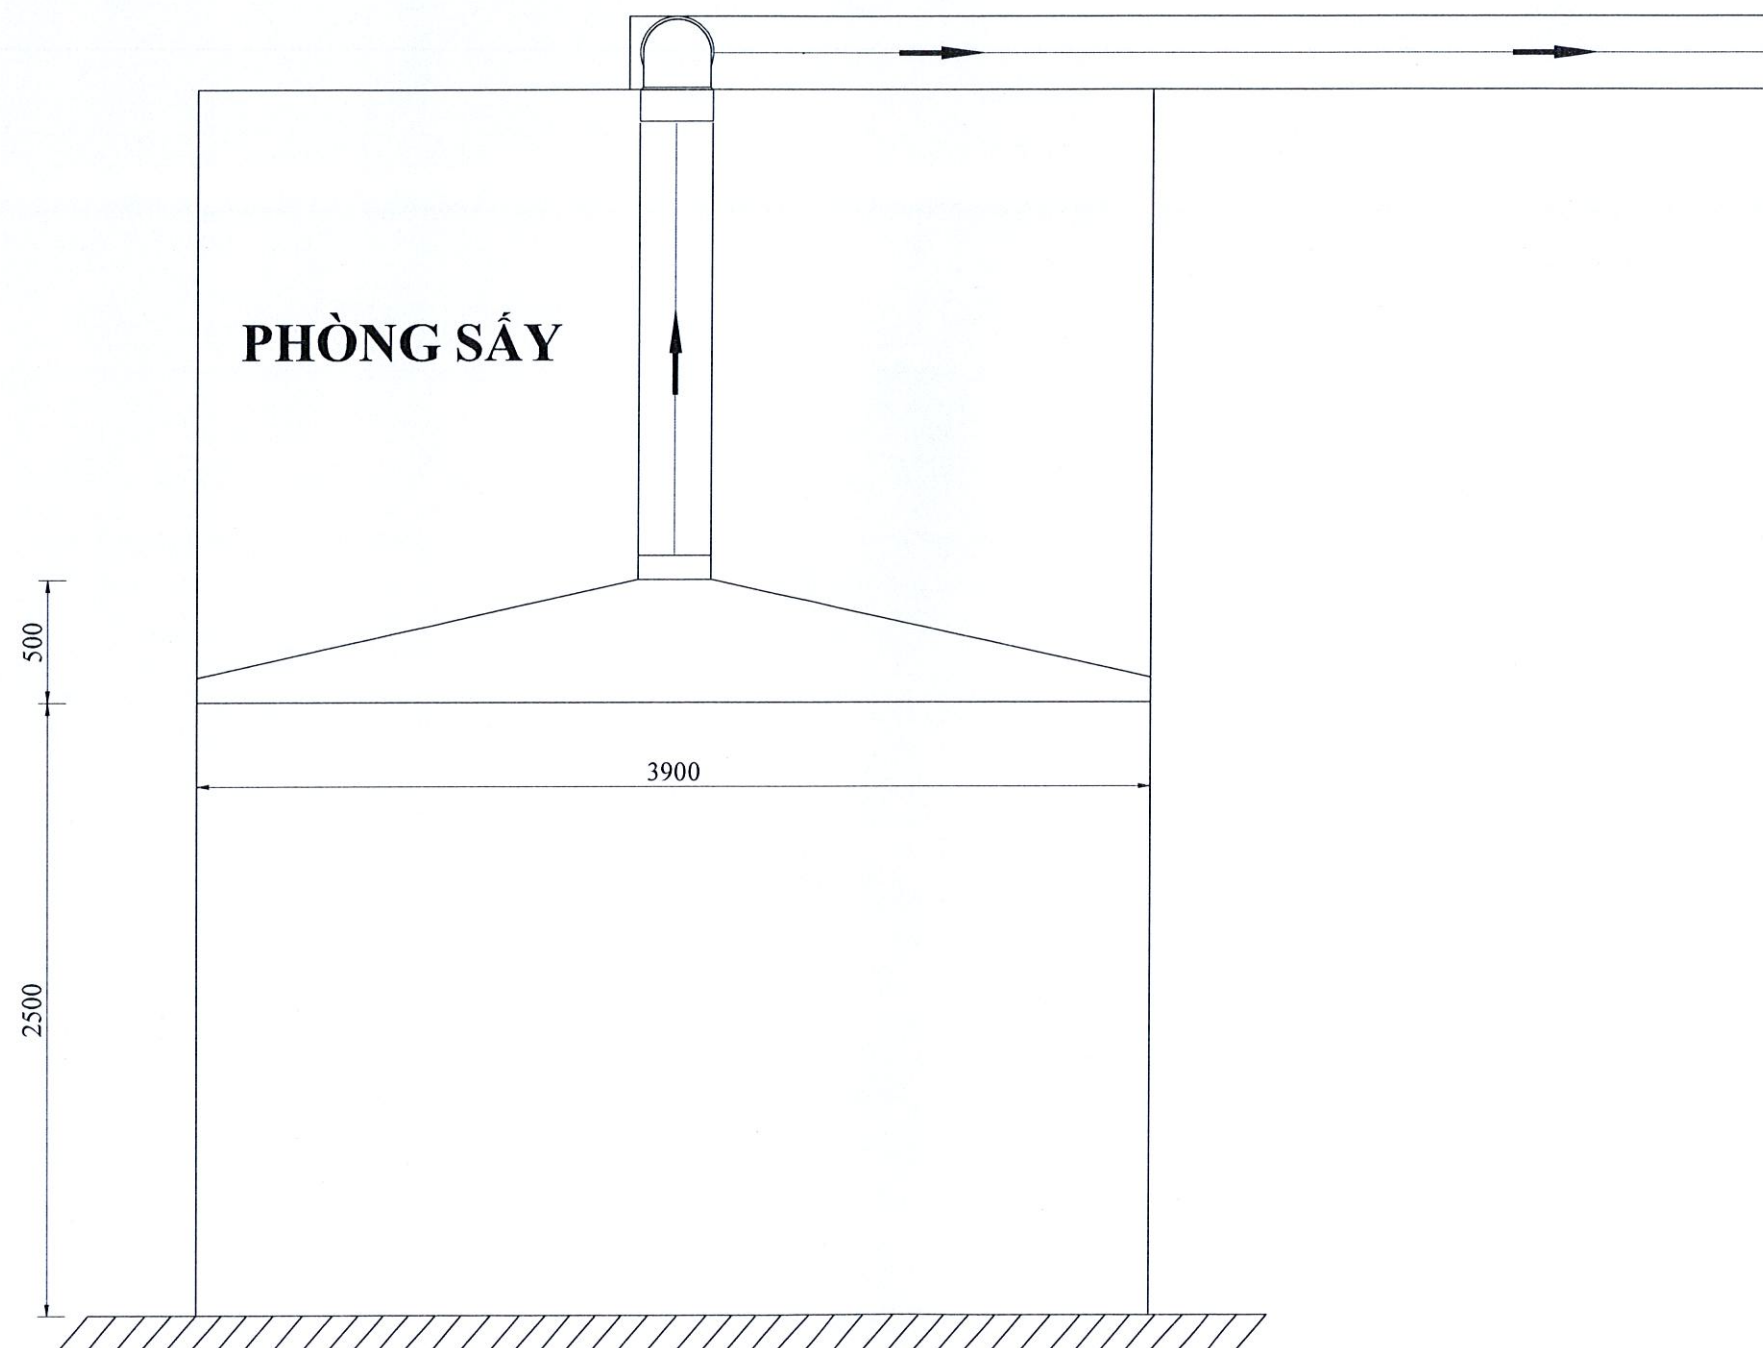

MẶT CẮT 5-5
TỶ LỆ 1/30

GHI CHÚ

MỤC ĐÍCH PHÁT HÀNH

- ☐ BẢO GIÁ
- ☐ THI CÔNG
- ☒ TRÌNH DUYỆT
- ☐ HOÀN CÔNG

CHỦ ĐẦU TƯ

CÔNG TY TNHH JIAN HE

PHẦN LỘ H16 VÀ LỘ H17, KCN BẮC ĐỒNG PHÚ, THỊ TRẤN TÂN PHÚ, HUYỆN ĐỒNG PHÚ, TỈNH BÌNH PHƯỚC.

CÔNG TRÌNH

**NHÀ MÁY GIA CÔNG LẮP RÁP
XE ĐẠY CÁC LOẠI**

ĐỊA ĐIỂM

1 PHẦN LỘ H16 VÀ LỘ H17, KCN BẮC ĐỒNG PHÚ, THỊ TRẤN TÂN PHÚ, HUYỆN ĐỒNG PHÚ, TỈNH BÌNH PHƯỚC.

HẠNG MỤC

HTXL HƠI SƠN TỪ QUÁ TRÌNH SẤY

TÊN BẢN VẼ


MẶT CẮT: 4-4

BẢN VẼ SỐ

BV 05
KT-TD

NGÀY HOÀN THÀNH

06/2023

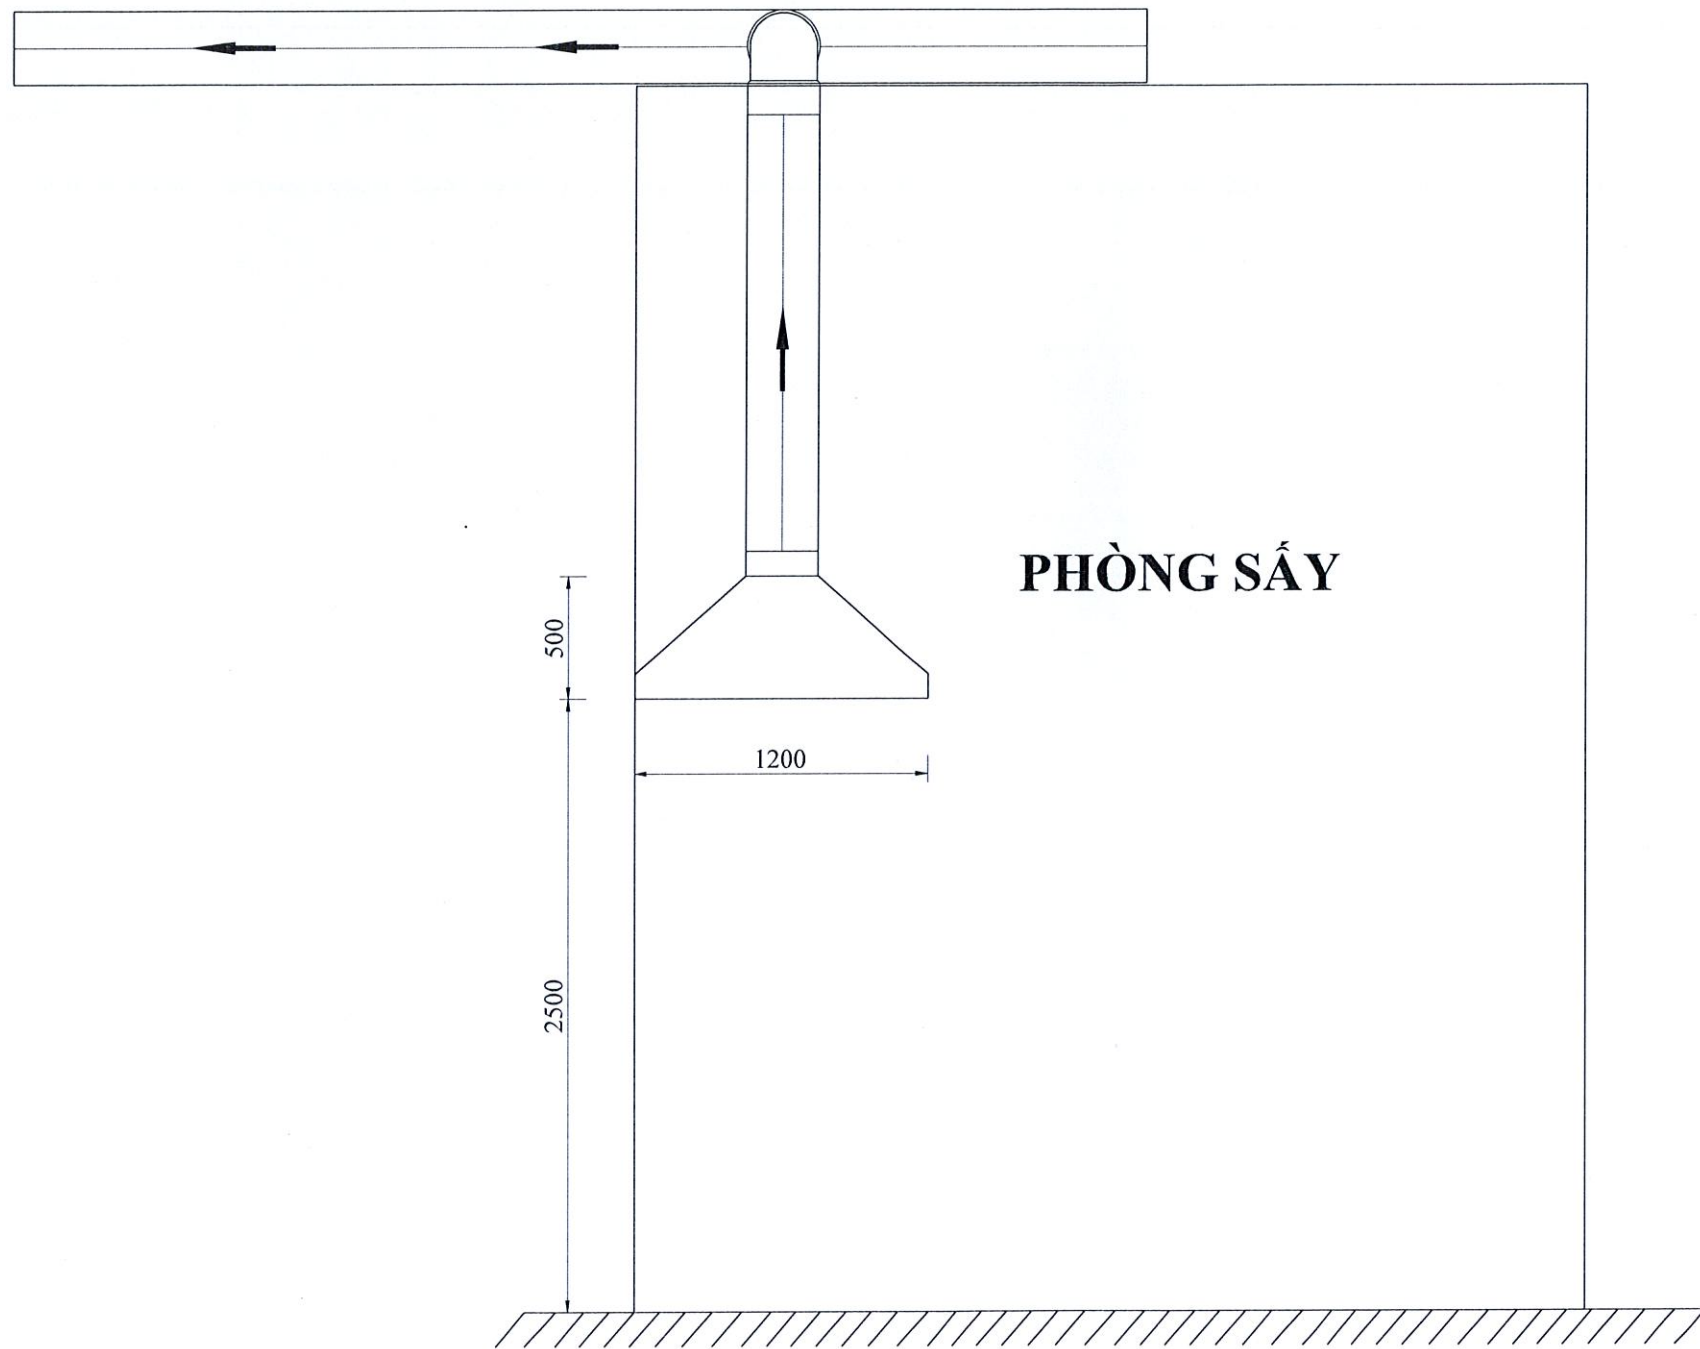

MẶT CẮT 4-4
TỶ LỆ 1/30

GHI CHÚ

MỤC ĐÍCH PHÁT HÀNH
☐ BÁO GIÁ ☐ THI CÔNG
☒ TRÌNH DUYỆT ☐ HOÀN CÔNG

CHỦ ĐẦU TƯ
CÔNG TY TNHH JIAN HE




NHÀ MÁY GIA CÔNG LẮP RÁP
XE ĐẠY CÁC LOẠI

ĐỊA ĐIỂM
1 PHÂN LÔ H16 VÀ LÔ H17, KCN BẮC ĐỒNG PHÚ,
THỊ TRẤN TÂN PHÚ, HUYỆN ĐỒNG PHÚ, TỈNH BÌNH
PHƯỚC.


HẠNG MỤC
HTXL HƠI SƠN TỪ QUÁ TRÌNH SẤY

TÊN BẢN VẼ
MẶT CẮT: 5-5


BẢN VẼ SỐ	BV 06 KT-TD	NGÀY HOÀN THÀNH	06/2023
-----------	----------------	-----------------	---------

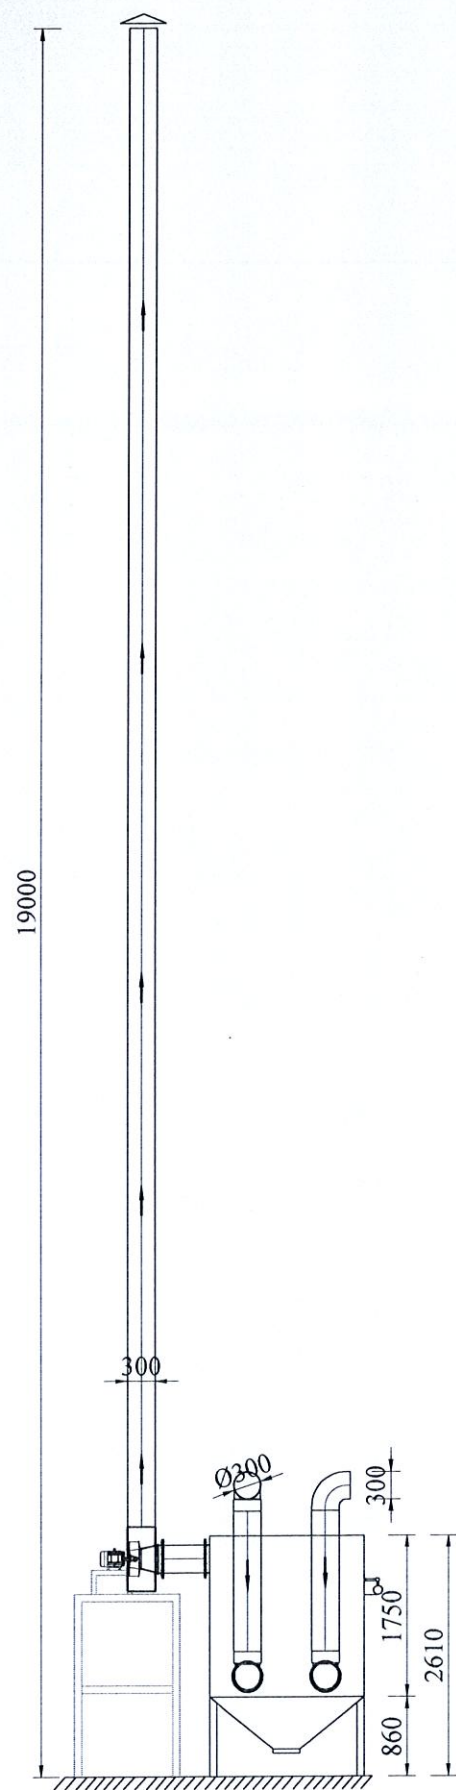

MẶT CẮT 1-1
TỶ LỆ: 1/80

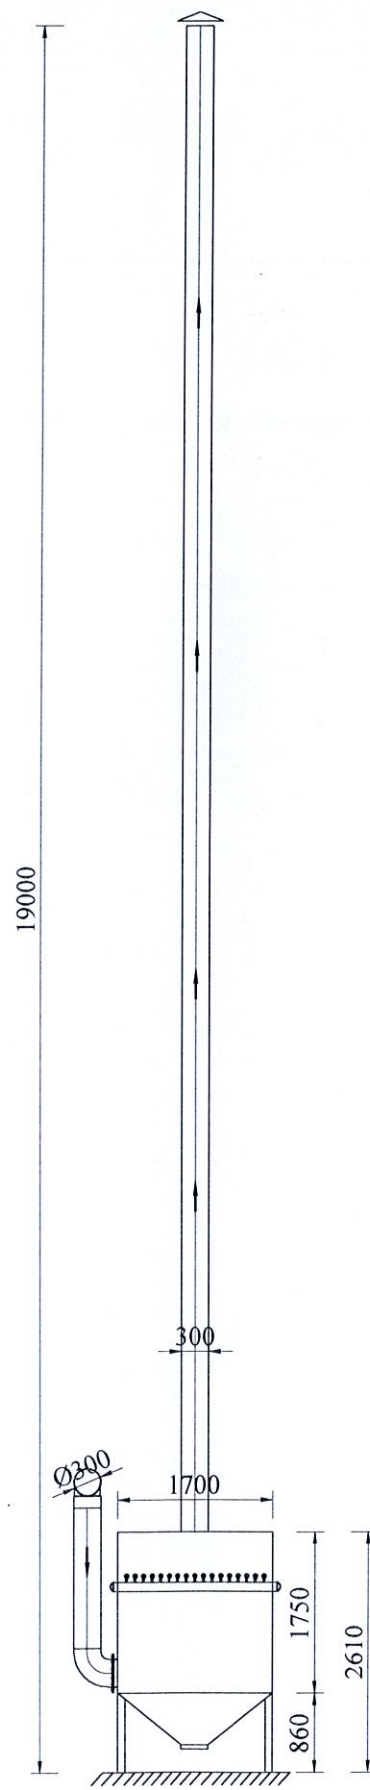

MẶT CẮT 2-2
TỶ LỆ: 1/80

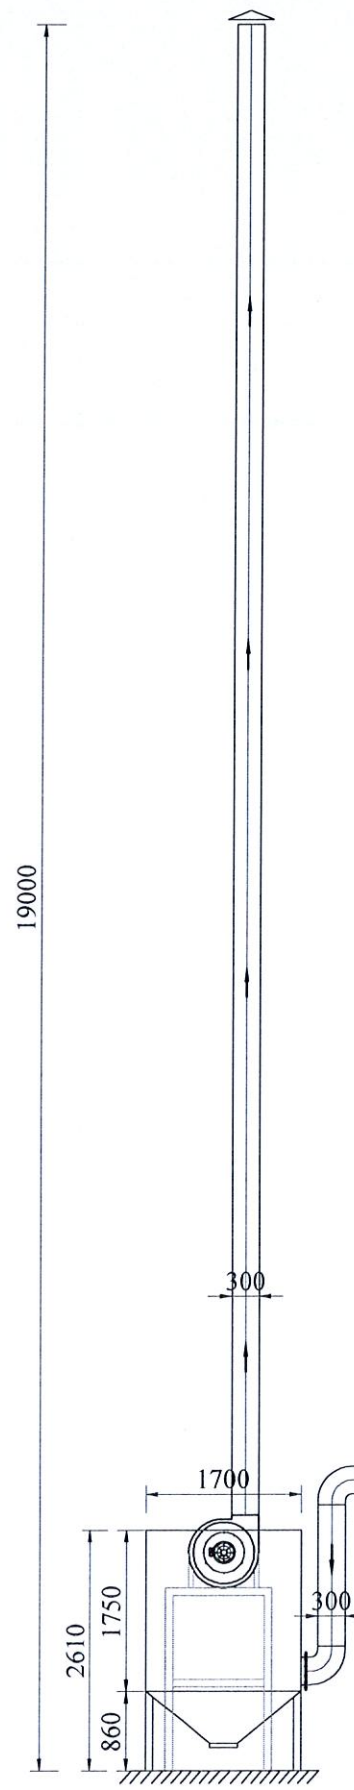

MẶT CẮT 3-3
TỶ LỆ: 1/80

GHI CHÚ

MỤC ĐÍCH PHÁT HÀNH

- ☐ BẢO GIÁ ☐ THI CÔNG
☒ TRÌNH DUYỆT ☐ HOÀN CÔNG

CHỦ ĐẦU TƯ

CÔNG TY TNHH JIAN HE

ĐC: 1 PHÂN LÔ H16 VÀ LÔ H17, KCN BẮC ĐỒNG PHÚ, THỊ TRẤN TÂN PHÚ, HUYỆN ĐỒNG PHÚ, TỈNH BÌNH PHƯỚC.

**NHÀ MÁY GIA CÔNG LẮP RÁP
XE ĐẠY CÁC LOẠI**

ĐỊA ĐIỂM

1 PHÂN LÔ H16 VÀ LÔ H17, KCN BẮC ĐỒNG PHÚ, THỊ TRẤN TÂN PHÚ, HUYỆN ĐỒNG PHÚ, TỈNH BÌNH PHƯỚC.

HẠNG MỤC

HTXL BỤI SƠN TỪ QUÁ TRÌNH SƠN

TÊN BẢN VẼ


MẶT CẮT: 1-1; 2-2; 3-3

BẢN VẼ SỐ


BV 02
KT-TD

NGÀY HOÀN THÀNH


06/2023

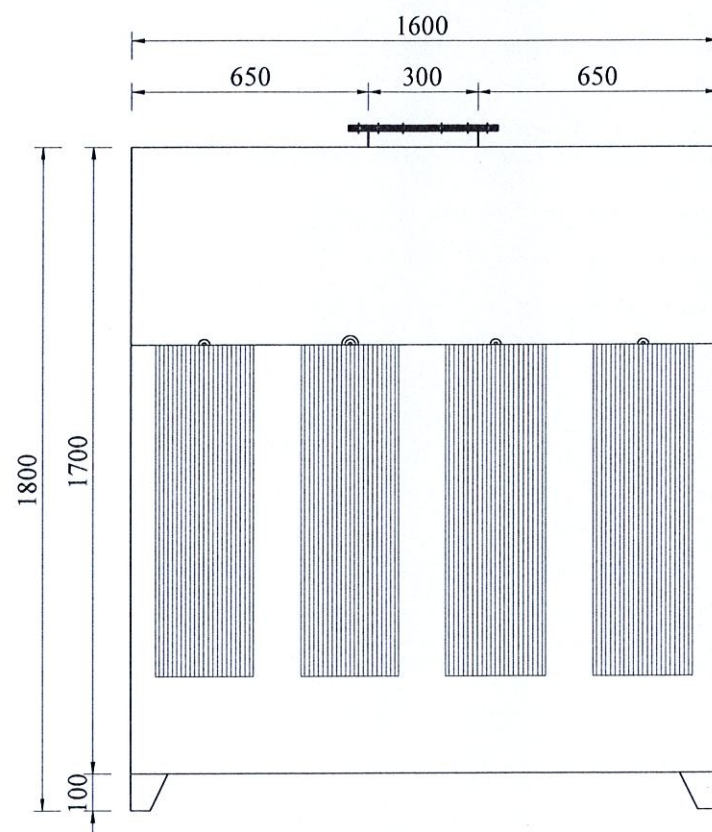

MẶT CẮT 4-4
TỶ LỆ: 1/20

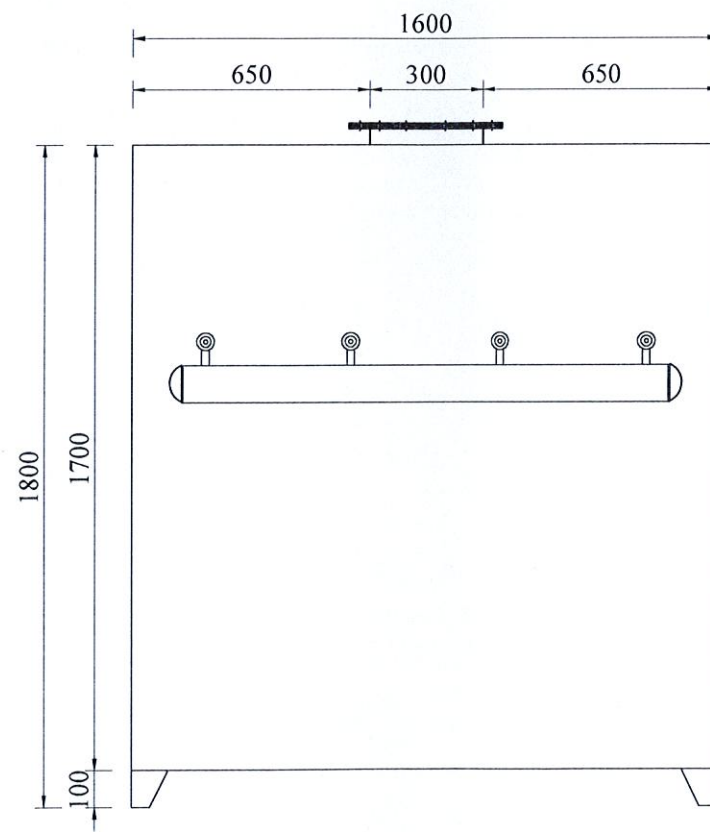

MẶT CẮT 5-5
TỶ LỆ: 1/20

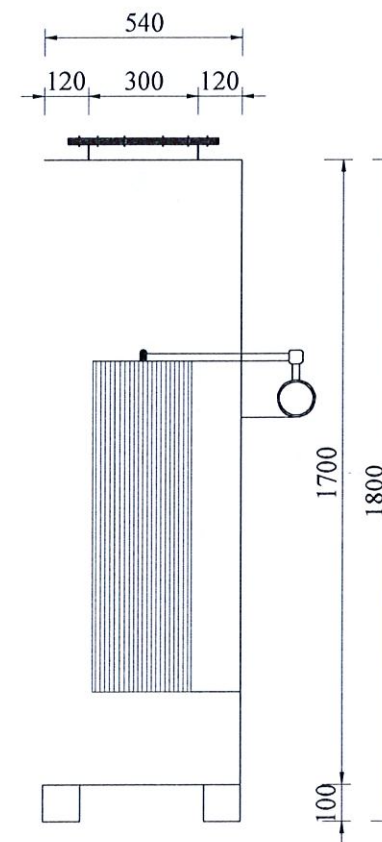

MẶT CẮT 6-6
TỶ LỆ: 1/20



GHI CHÚ

MỤC ĐÍCH PHÁT HÀNH

- ☐ BẢO GIÁ ☐ THI CÔNG
☒ TRÌNH DUYỆT ☐ HOÀN CÔNG

CHỦ ĐẦU TƯ

CÔNG TY TNHH JIAN HE

ĐC: PHÂN LÔ H16 VÀ LÔ H17, KCN BẮC ĐỒNG PHÚ,
THỊ TRẤN TÂN PHÚ, HUYỆN ĐỒNG PHÚ, TỈNH BÌNH PHƯỚC.

NGƯỜI ĐÓNG DẤU

**NHÀ MÁY GIA CÔNG LẬP RÁP
XE ĐẨY CÁC LOẠI**

ĐỊA ĐIỂM

1 PHÂN LÔ H16 VÀ LÔ H17, KCN BẮC ĐỒNG PHÚ,
THỊ TRẤN TÂN PHÚ, HUYỆN ĐỒNG PHÚ, TỈNH BÌNH PHƯỚC.


HẠNG MỤC

HTXL BỤI SƠN TỪ QUÁ TRÌNH SƠN


TÊN BẢN VẼ

MẶT CẮT: 4-4; 5-5; 6-6

BẢN VẼ SỐ BV 03 KT-TD NGÀY HOÀN THÀNH 06/2023

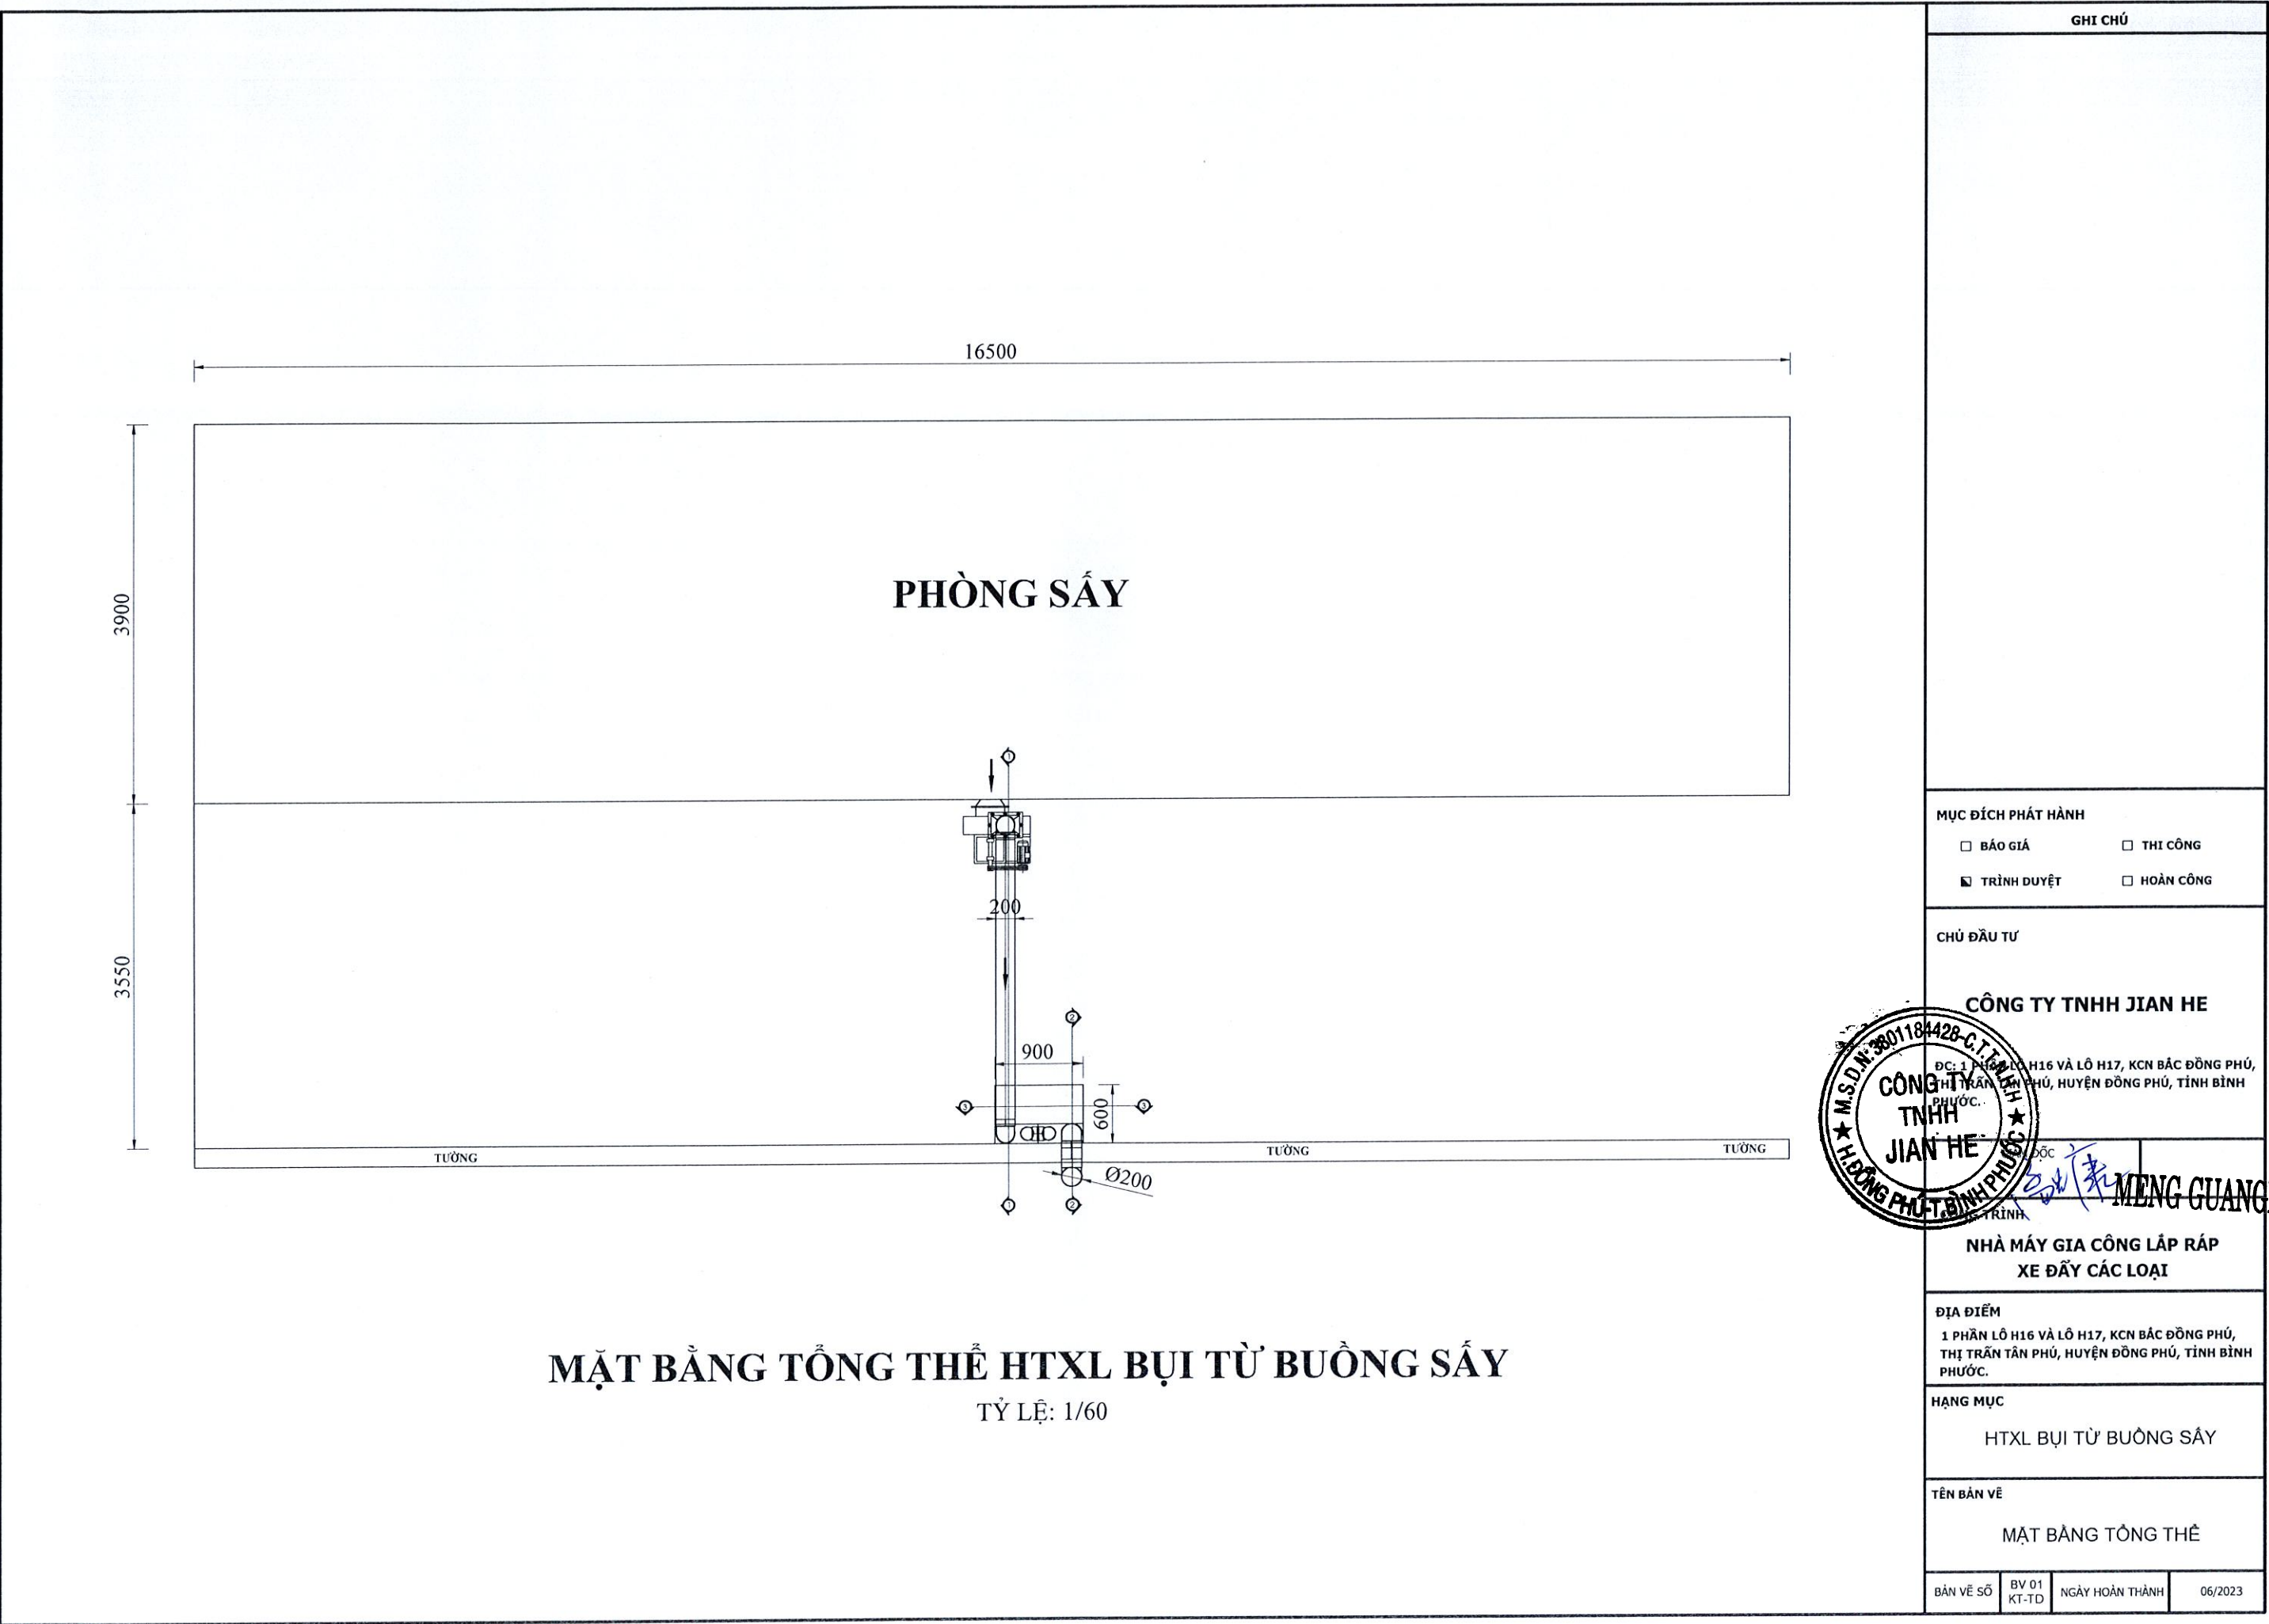


GHI CHÚ			
MỤC ĐÍCH PHÁT HÀNH			
☐ BÁO GIÁ		☐ THI CÔNG	
☒ TRÌNH DUYỆT		☐ HOÀN CÔNG	
CHỦ ĐẦU TƯ			
CÔNG TY TNHH JIAN HE			
ĐC: 1 PHƯỜNG H16 VÀ LÔ H17, KCN BẮC ĐỒNG PHÚ, THỊ TRẤN TÂN PHÚ, HUYỆN ĐỒNG PHÚ, TỈNH BÌNH PHƯỚC.			
CÔNG TY TNHH JIAN HE		MENG GUANG	
NHÀ MÁY GIA CÔNG LẬP RÁP XE ĐẨY CÁC LOẠI			
ĐỊA ĐIỂM			
1 PHẦN LÔ H16 VÀ LÔ H17, KCN BẮC ĐỒNG PHÚ, THỊ TRẤN TÂN PHÚ, HUYỆN ĐỒNG PHÚ, TỈNH BÌNH PHƯỚC.			
HẠNG MỤC			
HTXL BỤI TỪ BUỒNG SẤY			
TÊN BẢN VẼ			
MẶT BẰNG TỔNG THỂ			
BẢN VẼ SỐ	BV 01 KT-TD	NGÀY HOÀN THÀNH	06/2023

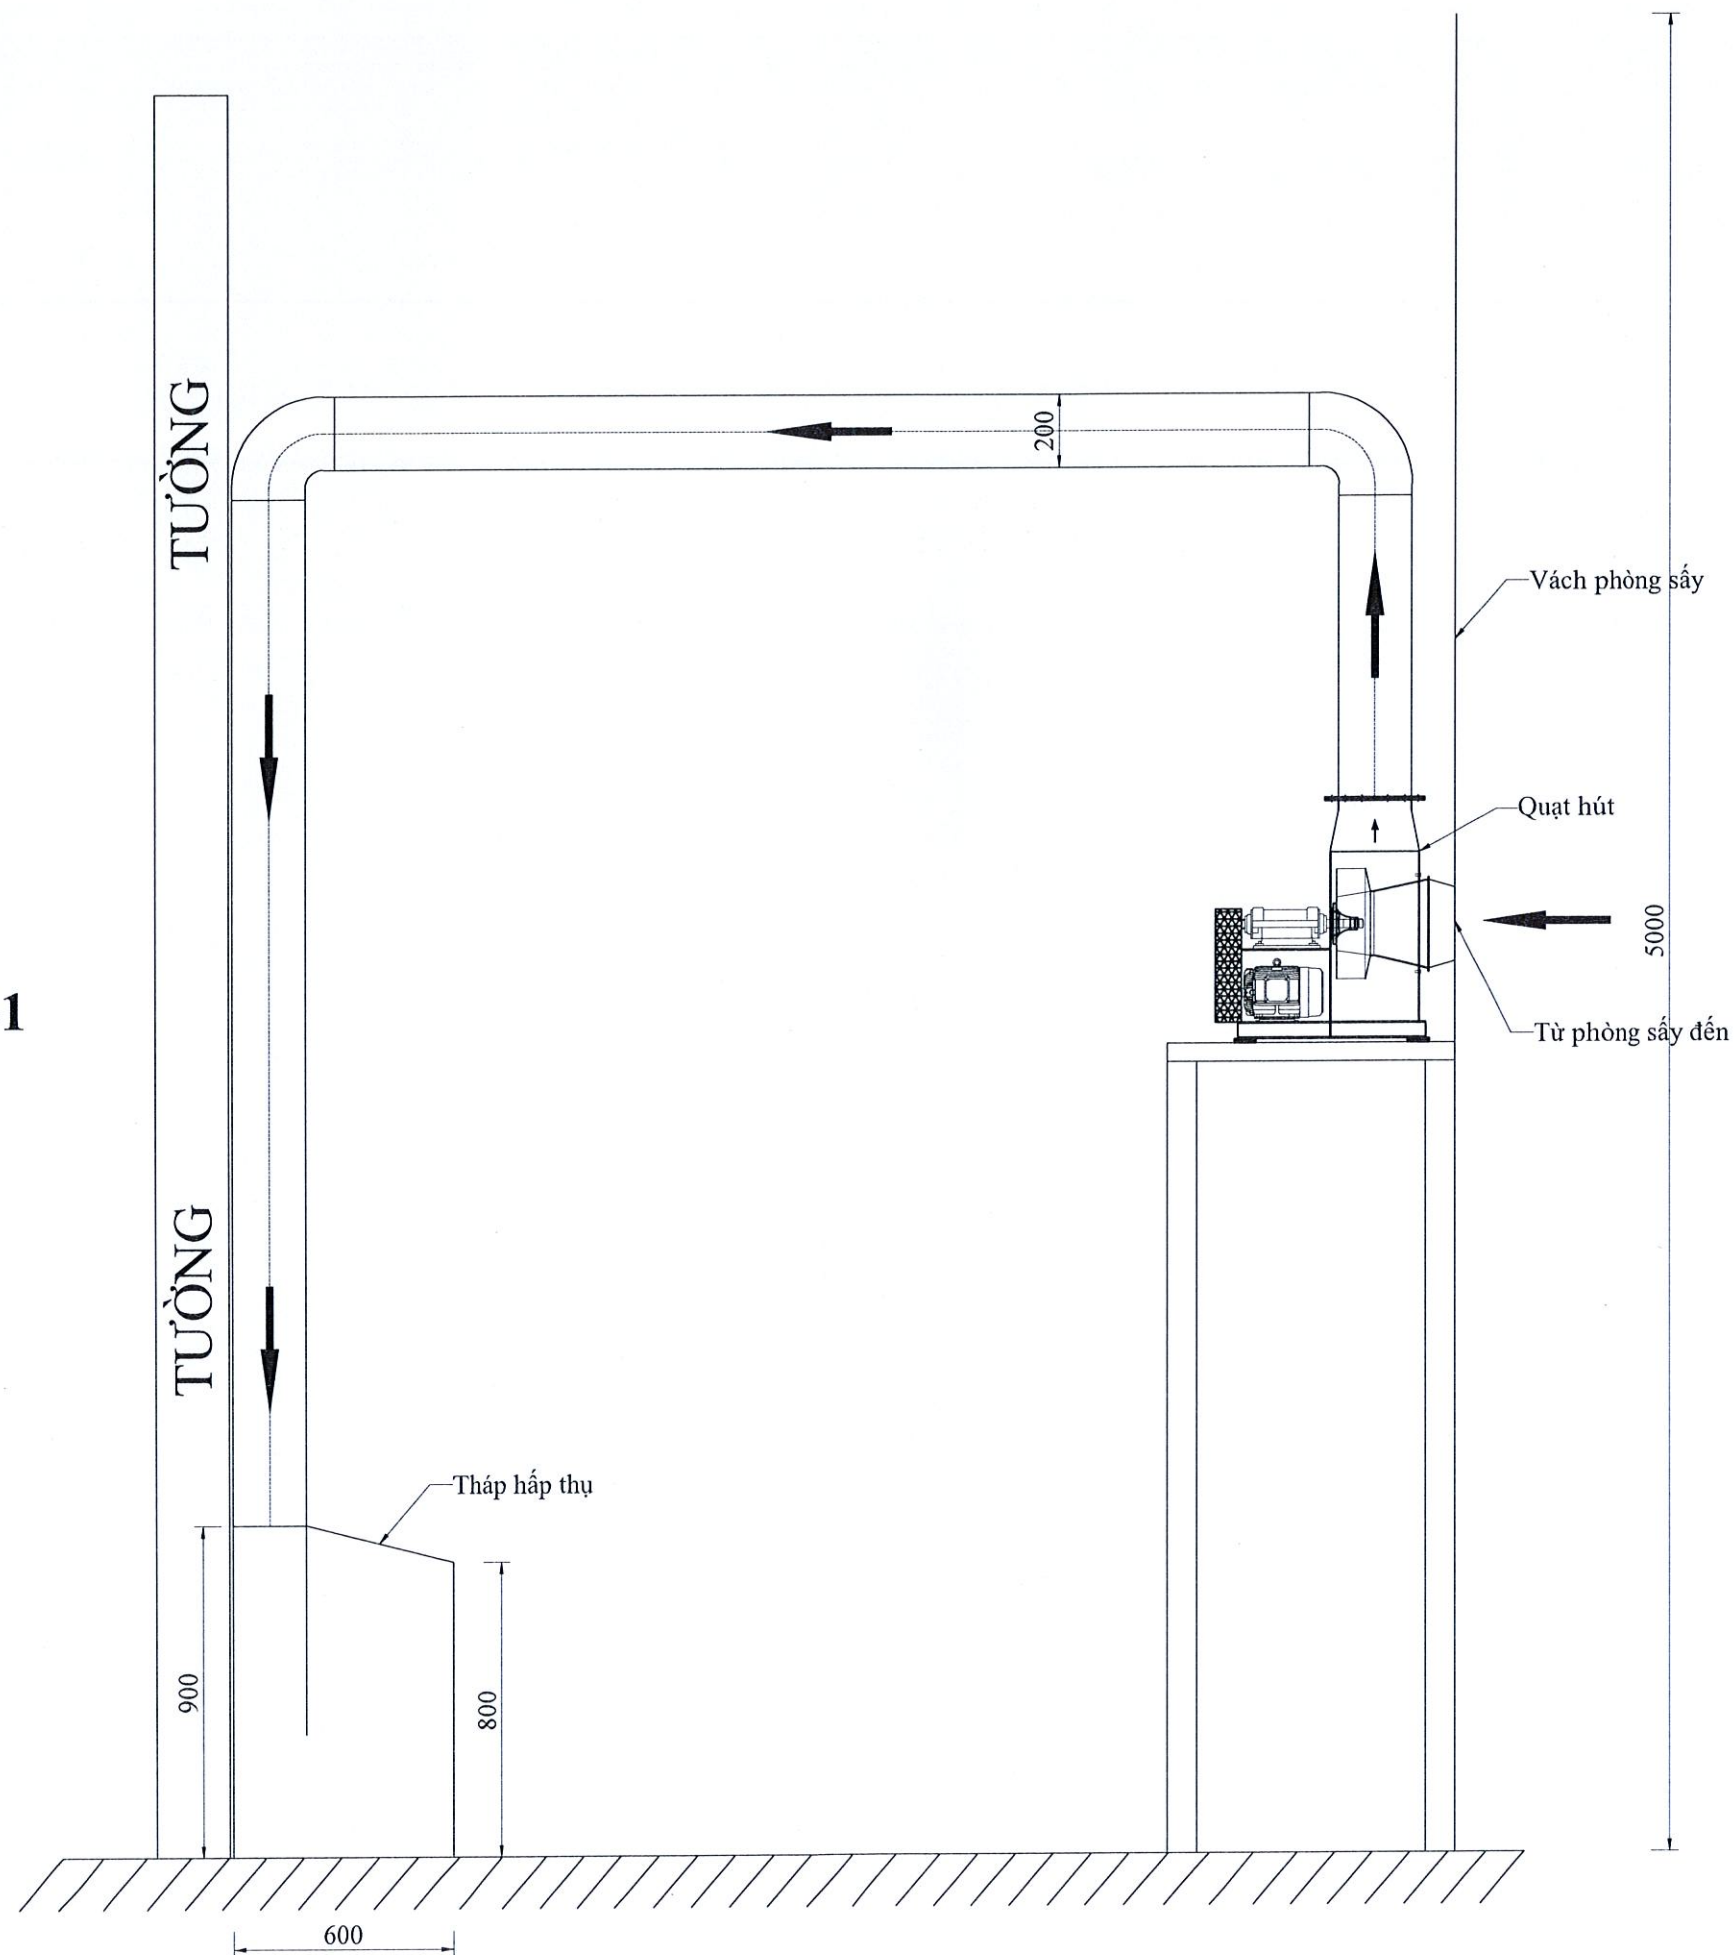


06/2023

MẶT CẮT 2-2
TỶ LỆ: 1/30

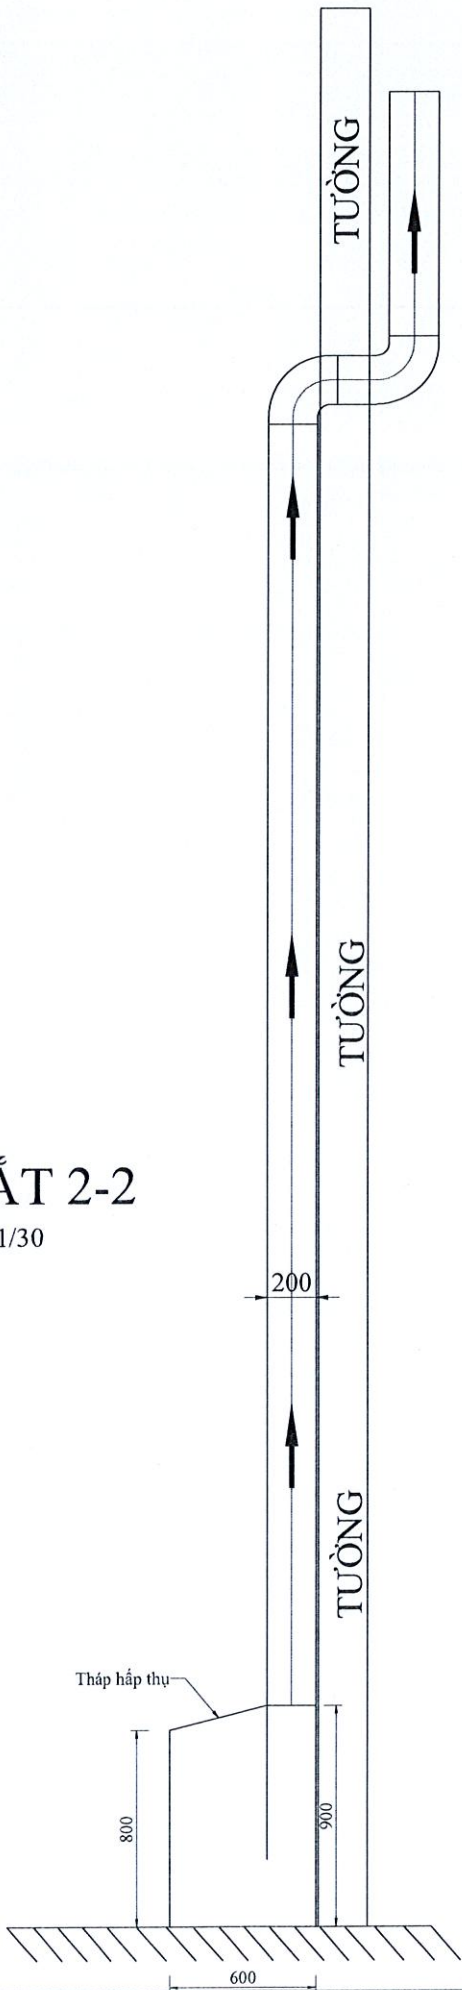

MẶT CẮT 3-3
TỶ LỆ: 1/30

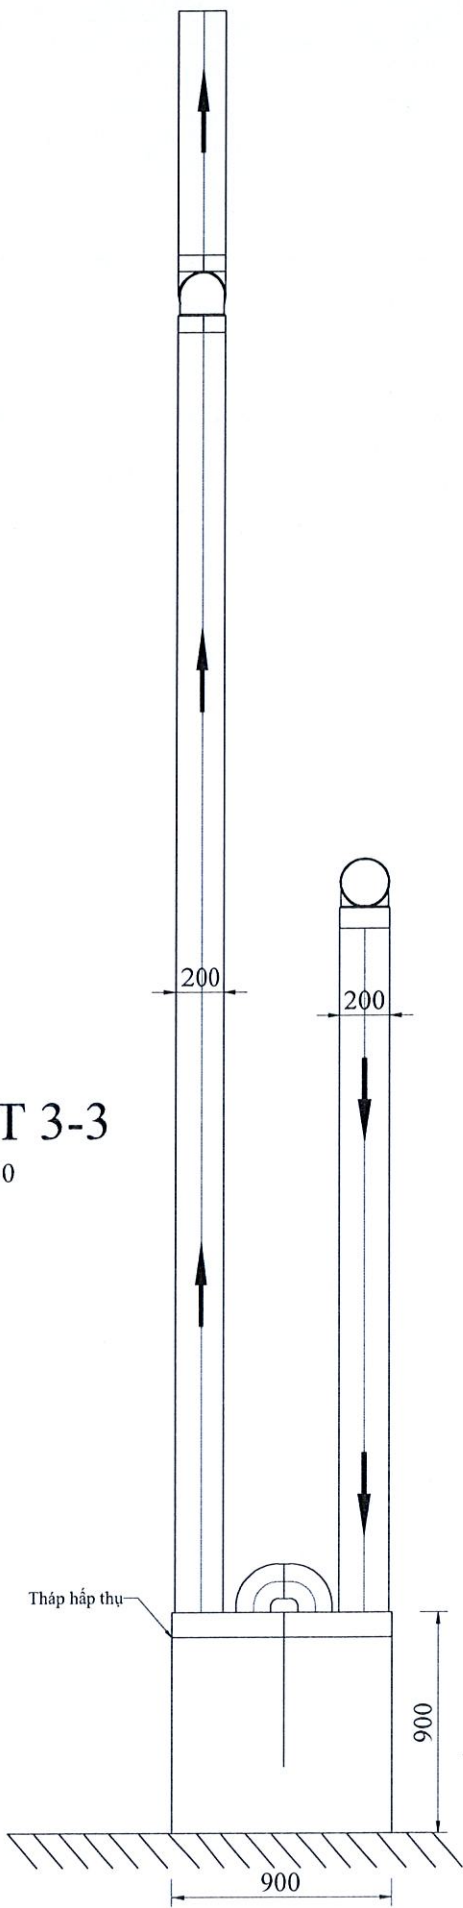

GHI CHÚ

MỤC ĐÍCH PHÁT HÀNH

- ☐ BẢO GIÁ ☐ THI CÔNG
☒ TRÌNH DUYỆT ☐ HOÀN CÔNG

CHỦ ĐẦU TƯ

CÔNG TY TNHH JIAN HE

ĐC: 1 PHÂN LÔ H16 VÀ LÔ H17, KCN BẮC ĐỒNG PHÚ, THỊ TRẤN TÂN PHÚ, HUYỆN ĐỒNG PHÚ, TỈNH BÌNH PHƯỚC.

NHÀ MÁY GIA CÔNG LẮP RÁP XE ĐẨY CÁC LOẠI

ĐỊA ĐIỂM
1 PHÂN LÔ H16 VÀ LÔ H17, KCN BẮC ĐỒNG PHÚ, THỊ TRẤN TÂN PHÚ, HUYỆN ĐỒNG PHÚ, TỈNH BÌNH PHƯỚC.

HẠNG MỤC

HTXL BỤI TỪ BUỒNG SẤY

TÊN BẢN VẼ

MẶT CẮT: 2-2; 3-3

BẢN VẼ SỐ BV 03 KT-TD NGÀY HOÀN THÀNH 06/2023