
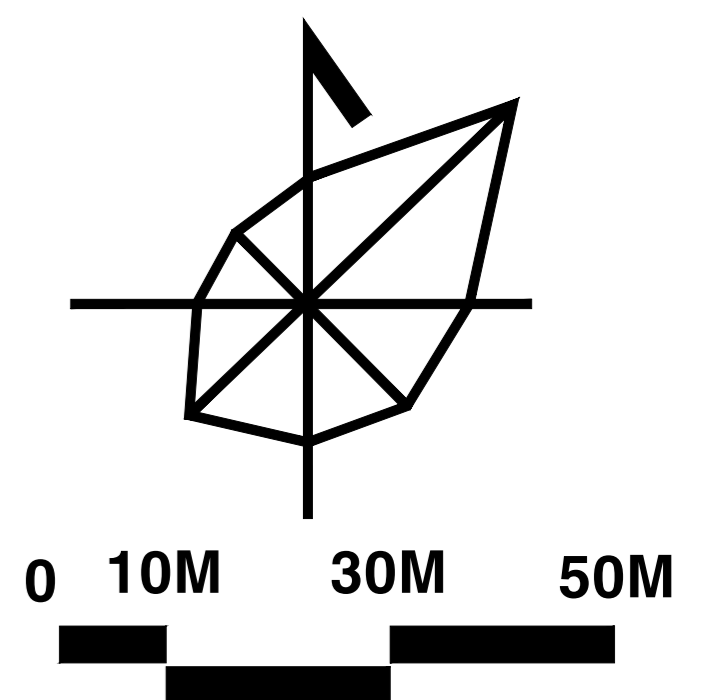
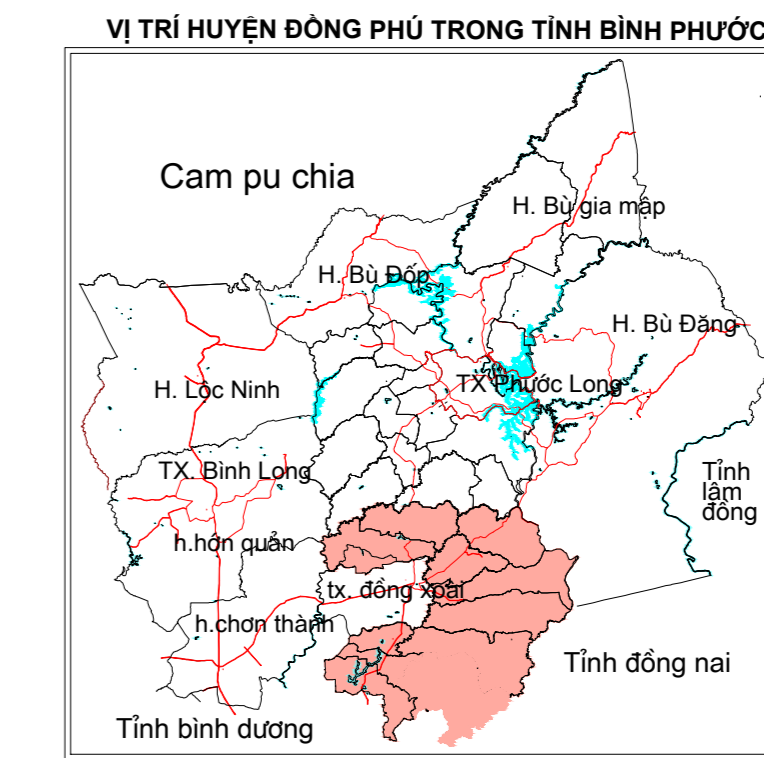


BẢN ĐỒ QUY HOẠCH GIAO THÔNG NÔNG THÔN

HUYỆN ĐỒNG PHÚ - TỈNH BÌNH PHƯỚC ĐẾN NĂM 2025 VÀ ĐỊNH HƯỚNG ĐẾN NĂM 2030

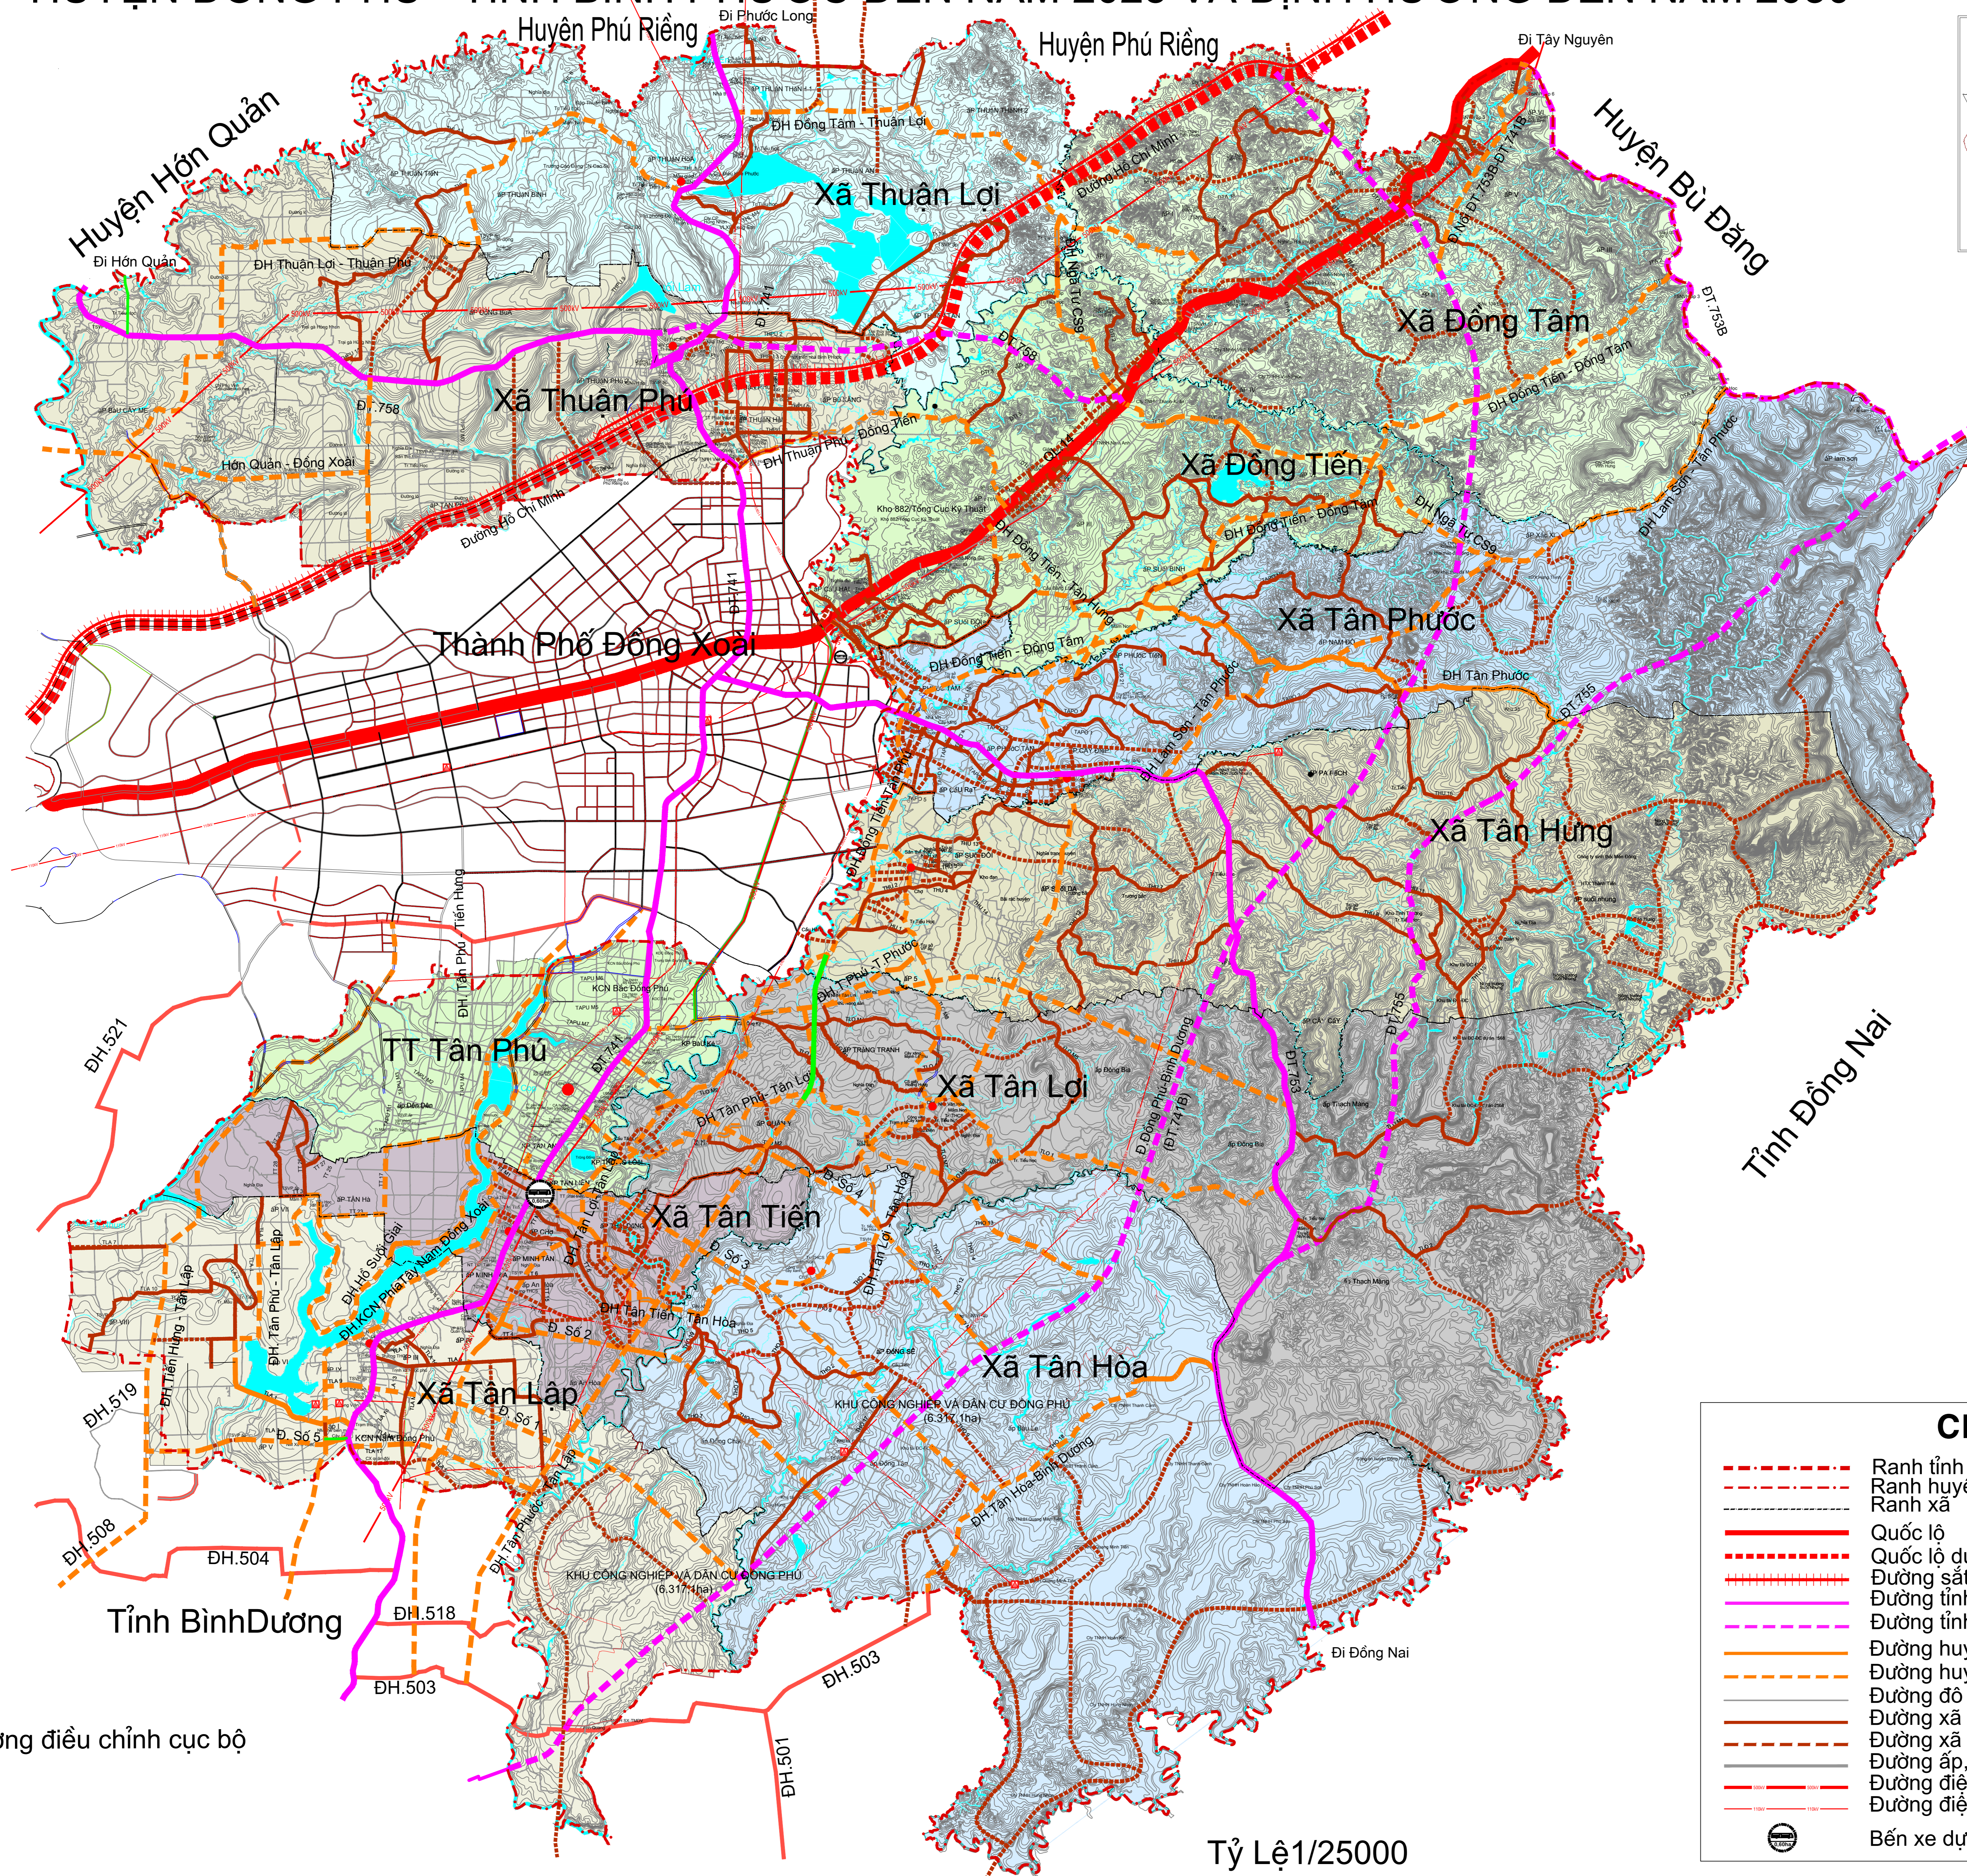

— Tim đường điều chỉnh cục bộ

CHÚ DẪN:

	Ranh tỉnh		UBND huyện
	Ranh huyện		UBND xã, thị trấn
	Ranh xã		Sông, suối
	Quốc lộ		Cầu
	Quốc lộ dự kiến		
	Đường sắt dự kiến		
	Đường tỉnh		
	Đường tỉnh dự kiến		
	Đường huyện		
	Đường huyện dự kiến		
	Đường đô thị		
	Đường xã		
	Đường xã dự kiến		
	Đường áp, mìn; Đường lô		
	Đường điện 500kv		
	Đường điện 110kv		
	Bến xe dự kiến		

CƠ QUAN PHÊ DUYẾT:
UBND HUYỆN ĐỒNG PHÚ

QUYẾT ĐỊNH PHÊ DUYẾT SỐ: NGÀY THÁNG NĂM 2022

CƠ QUAN THẨM ĐỊNH:
PHÒNG KINH TẾ - HẠ TẦNG HUYỆN ĐỒNG PHÚ

KÈM THEO BÁO CÁO THẨM ĐỊNH SỐ: NGÀY THÁNG NĂM 2022

CƠ QUAN TỔ CHỨC LẬP QH:
PHÒNG KINH TẾ - HẠ TẦNG HUYỆN ĐỒNG PHÚ

KÈM THEO TỜ TRÌNH SỐ: NGÀY THÁNG NĂM 2022

ĐIỀU CHỈNH QUY HOẠCH NÔNG THÔN
HUYỆN ĐỒNG PHÚ TỈNH BÌNH PHƯỚC ĐẾN NĂM 2025
VÀ ĐỊNH HƯỚNG PHÁT TRIỂN ĐẾN NĂM 2030

TÊN BẢN VẼ:
BẢN ĐỒ QUY HOẠCH GIAO THÔNG NÔNG THÔN

BẢN VẼ:	1189x841	TỈ LỆ: FIT A0	THÁNG: 01/2022
THIẾT KẾ:	KS. NGUYỄN VĂN HẠNH		
CHỦ NHIỆM:	KTS. SÈNG MINH PHỤNG		
Q.L. KỸ THUẬT:	KS. NGUYỄN THÀNH KIẾN		

GIÁM ĐỐC:

THS. KS. NGUYỄN VĂN SINH

CÔNG TY CỔ PHẦN TƯ VẤN XÂY DỰNG VÀ ĐO ĐẠC BẢN ĐỒ LINH SƠN
VĂN PHÒNG: SỐ 64 ĐƯỜNG SỐ 1, TÂY THẠNH, QUẬN PHÚ THÚ, TP. HCM
ĐIỆN THOẠI: 028.66.787.356 - 0907.383.775 FAX: 028.6250.9457
Email: linhsong.com@gmail.com MÃ SỐ THUẾ: 0309273330

Tỷ Lệ 1/25000