# BẢN ĐỒ PHÂN LÔ

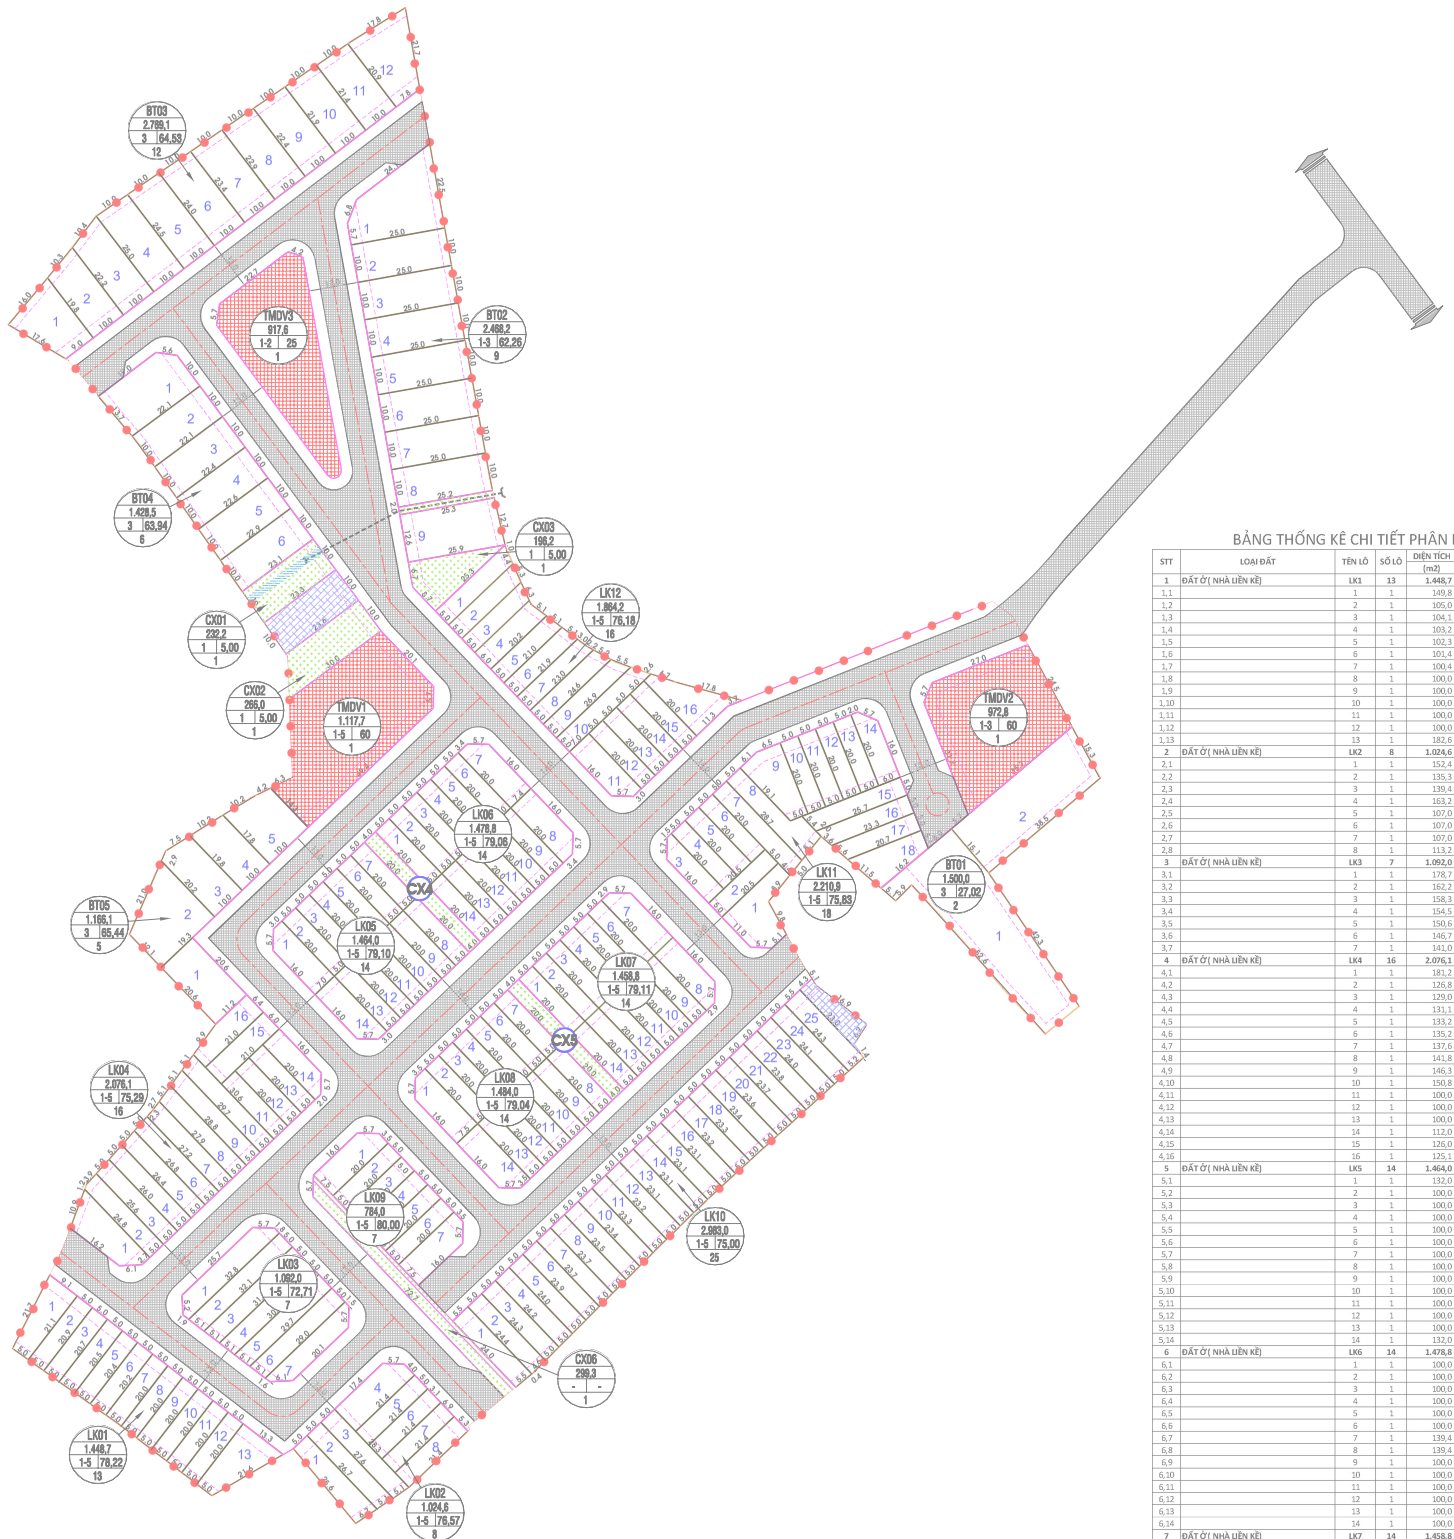


BẢNG THỐNG KÊ CHI TIẾT PHÂN LÔ SỬ DỤNG ĐẤT

| STT | LOẠI ĐẤT | TÊN LÔ | SỐ LÔ | DIỆN TÍCH (m2) | MĐXD(%) TỐI THIỂU | TỐI ĐA | TẦNG CAO TỐI THIỂU | TỐI ĐA | TỶ LỆ (%) |
|---|---|---|---|---|---|---|---|---|---|
| 1 | ĐẤT Ở ( NHÀ LIÊN KẾ) | LK1 | 13 | 1.448,7 | 40,00 | 78,22 | 1 | 5 | 2,90 |
| 1,1 | | 1 | 1 | 149,8 | 40,00 | 75,00 | 1 | 5 | |
| 1,2 | | 2 | 1 | 105,0 | 40,00 | 80,00 | 1 | 5 | |
| 1,3 | | 3 | 1 | 104,1 | 40,00 | 80,00 | 1 | 5 | |
| 1,4 | | 4 | 1 | 103,2 | 40,00 | 80,00 | 1 | 5 | |
| 1,5 | | 5 | 1 | 102,3 | 40,00 | 80,00 | 1 | 5 | |
| 1,6 | | 6 | 1 | 101,4 | 40,00 | 80,00 | 1 | 5 | |
| 1,7 | | 7 | 1 | 100,4 | 40,00 | 80,00 | 1 | 5 | |
| 1,8 | | 8 | 1 | 100,0 | 40,00 | 80,00 | 1 | 5 | |
| 1,9 | | 9 | 1 | 100,0 | 40,00 | 80,00 | 1 | 5 | |
| 1,10 | | 10 | 1 | 100,0 | 40,00 | 80,00 | 1 | 5 | |
| 1,11 | | 11 | 1 | 100,0 | 40,00 | 80,00 | 1 | 5 | |
| 1,12 | | 12 | 1 | 100,0 | 40,00 | 80,00 | 1 | 5 | |
| 1,13 | | 13 | 1 | 182,6 | 40,00 | 70,00 | 1 | 5 | |
| 2 | ĐẤT Ở ( NHÀ LIÊN KẾ) | LK2 | 8 | 1.024,6 | 40,00 | 76,57 | 1 | 5 | 2,05 |
| 2,1 | | 1 | 1 | 152,4 | 40,00 | 75,00 | 1 | 5 | |
| 2,2 | | 2 | 1 | 135,3 | 40,00 | 75,00 | 1 | 5 | |
| 2,3 | | 3 | 1 | 139,4 | 40,00 | 75,00 | 1 | 5 | |
| 2,4 | | 4 | 1 | 163,2 | 40,00 | 75,00 | 1 | 5 | |
| 2,5 | | 5 | 1 | 107,0 | 40,00 | 80,00 | 1 | 5 | |
| 2,6 | | 6 | 1 | 107,0 | 40,00 | 80,00 | 1 | 5 | |
| 2,7 | | 7 | 1 | 107,0 | 40,00 | 80,00 | 1 | 5 | |
| 2,8 | | 8 | 1 | 113,2 | 40,00 | 75,00 | 1 | 5 | |
| 3 | ĐẤT Ở ( NHÀ LIÊN KẾ) | LK3 | 7 | 1.092,0 | 40,00 | 72,71 | 1 | 5 | 2,19 |
| 3,1 | | 1 | 1 | 178,7 | 40,00 | 70,00 | 1 | 5 | |
| 3,2 | | 2 | 1 | 162,2 | 40,00 | 70,00 | 1 | 5 | |
| 3,3 | | 3 | 1 | 158,3 | 40,00 | 70,00 | 1 | 5 | |
| 3,4 | | 4 | 1 | 154,5 | 40,00 | 75,00 | 1 | 5 | |
| 3,5 | | 5 | 1 | 150,6 | 40,00 | 75,00 | 1 | 5 | |
| 3,6 | | 6 | 1 | 146,7 | 40,00 | 75,00 | 1 | 5 | |
| 3,7 | | 7 | 1 | 141,0 | 40,00 | 75,00 | 1 | 5 | |
| 4 | ĐẤT Ở ( NHÀ LIÊN KẾ) | LK4 | 16 | 2.076,1 | 40,00 | 75,29 | 1 | 5 | 4,16 |
| 4,1 | | 1 | 1 | 181,2 | 40,00 | 70,00 | 1 | 5 | |
| 4,2 | | 2 | 1 | 126,8 | 40,00 | 75,00 | 1 | 5 | |
| 4,3 | | 3 | 1 | 129,0 | 40,00 | 75,00 | 1 | 5 | |
| 4,4 | | 4 | 1 | 131,1 | 40,00 | 75,00 | 1 | 5 | |
| 4,5 | | 5 | 1 | 133,2 | 40,00 | 75,00 | 1 | 5 | |
| 4,6 | | 6 | 1 | 135,2 | 40,00 | 75,00 | 1 | 5 | |
| 4,7 | | 7 | 1 | 137,6 | 40,00 | 75,00 | 1 | 5 | |
| 4,8 | | 8 | 1 | 141,8 | 40,00 | 75,00 | 1 | 5 | |
| 4,9 | | 9 | 1 | 146,3 | 40,00 | 75,00 | 1 | 5 | |
| 4,10 | | 10 | 1 | 150,8 | 40,00 | 75,00 | 1 | 5 | |
| 4,11 | | 11 | 1 | 100,0 | 40,00 | 80,00 | 1 | 5 | |
| 4,12 | | 12 | 1 | 100,0 | 40,00 | 80,00 | 1 | 5 | |
| 4,13 | | 13 | 1 | 100,0 | 40,00 | 80,00 | 1 | 5 | |
| 4,14 | | 14 | 1 | 112,0 | 40,00 | 75,00 | 1 | 5 | |
| 4,15 | | 15 | 1 | 126,0 | 40,00 | 75,00 | 1 | 5 | |
| 4,16 | | 16 | 1 | 125,1 | 40,00 | 75,00 | 1 | 5 | |
| 5 | ĐẤT Ở ( NHÀ LIÊN KẾ) | LK5 | 14 | 1.464,0 | 40,00 | 79,10 | 1 | 5 | 2,93 |
| 5,1 | | 1 | 1 | 132,0 | 40,00 | 75,00 | 1 | 5 | |
| 5,2 | | 2 | 1 | 100,0 | 40,00 | 80,00 | 1 | 5 | |
| 5,3 | | 3 | 1 | 100,0 | 40,00 | 80,00 | 1 | 5 | |
| 5,4 | | 4 | 1 | 100,0 | 40,00 | 80,00 | 1 | 5 | |
| 5,5 | | 5 | 1 | 100,0 | 40,00 | 80,00 | 1 | 5 | |
| 5,6 | | 6 | 1 | 100,0 | 40,00 | 80,00 | 1 | 5 | |
| 5,7 | | 7 | 1 | 100,0 | 40,00 | 80,00 | 1 | 5 | |
| 5,8 | | 8 | 1 | 100,0 | 40,00 | 80,00 | 1 | 5 | |
| 5,9 | | 9 | 1 | 100,0 | 40,00 | 80,00 | 1 | 5 | |
| 5,10 | | 10 | 1 | 100,0 | 40,00 | 80,00 | 1 | 5 | |
| 5,11 | | 11 | 1 | 100,0 | 40,00 | 80,00 | 1 | 5 | |
| 5,12 | | 12 | 1 | 100,0 | 40,00 | 80,00 | 1 | 5 | |
| 5,13 | | 13 | 1 | 100,0 | 40,00 | 80,00 | 1 | 5 | |
| 5,14 | | 14 | 1 | 132,0 | 40,00 | 75,00 | 1 | 5 | |
| 6 | ĐẤT Ở ( NHÀ LIÊN KẾ) | LK6 | 14 | 1.478,8 | 40,00 | 79,06 | 1 | 5 | 2,96 |
| 6,1 | | 1 | 1 | 100,0 | 40,00 | 80,00 | 1 | 5 | |
| 6,2 | | 2 | 1 | 100,0 | 40,00 | 80,00 | 1 | 5 | |
| 6,3 | | 3 | 1 | 100,0 | 40,00 | 80,00 | 1 | 5 | |
| 6,4 | | 4 | 1 | 100,0 | 40,00 | 80,00 | 1 | 5 | |
| 6,5 | | 5 | 1 | 100,0 | 40,00 | 80,00 | 1 | 5 | |
| 6,6 | | 6 | 1 | 100,0 | 40,00 | 80,00 | 1 | 5 | |
| 6,7 | | 7 | 1 | 139,4 | 40,00 | 75,00 | 1 | 5 | |
| 6,8 | | 8 | 1 | 139,4 | 40,00 | 75,00 | 1 | 5 | |
| 6,9 | | 9 | 1 | 100,0 | 40,00 | 80,00 | 1 | 5 | |
| 6,10 | | 10 | 1 | 100,0 | 40,00 | 80,00 | 1 | 5 | |
| 6,11 | | 11 | 1 | 100,0 | 40,00 | 80,00 | 1 | 5 | |
| 6,12 | | 12 | 1 | 100,0 | 40,00 | 80,00 | 1 | 5 | |
| 6,13 | | 13 | 1 | 100,0 | 40,00 | 80,00 | 1 | 5 | |
| 6,14 | | 14 | 1 | 100,0 | 40,00 | 80,00 | 1 | 5 | |
| 7 | ĐẤT Ở ( NHÀ LIÊN KẾ) | LK7 | 14 | 1.458,8 | 40,00 | 79,11 | 1 | 5 | 2,92 |
| 7,1 | | 1 | 1 | 100,0 | 40,00 | 80,00 | 1 | 5 | |
| 7,2 | | 2 | 1 | 100,0 | 40,00 | 80,00 | 1 | 5 | |
| 7,3 | | 3 | 1 | 100,0 | 40,00 | 80,00 | 1 | 5 | |
| 7,4 | | 4 | 1 | 100,0 | 40,00 | 80,00 | 1 | 5 | |
| 7,5 | | 5 | 1 | 100,0 | 40,00 | 80,00 | 1 | 5 | |
| 7,6 | | 6 | 1 | 100,0 | 40,00 | 80,00 | 1 | 5 | |
| 7,7 | | 7 | 1 | 129,4 | 40,00 | 75,00 | 1 | 5 | |
| 7,8 | | 8 | 1 | 129,4 | 40,00 | 75,00 | 1 | 5 | |
| 7,9 | | 9 | 1 | 100,0 | 40,00 | 80,00 | 1 | 5 | |
| 7,10 | | 10 | 1 | 100,0 | 40,00 | 80,00 | 1 | 5 | |
| 7,11 | | 11 | 1 | 100,0 | 40,00 | 80,00 | 1 | 5 | |
| 7,12 | | 12 | 1 | 100,0 | 40,00 | 80,00 | 1 | 5 | |
| 7,13 | | 13 | 1 | 100,0 | 40,00 | 80,00 | 1 | 5 | |
| 7,14 | | 14 | 1 | 100,0 | 40,00 | 80,00 | 1 | 5 | |
| 8 | ĐẤT Ở ( NHÀ LIÊN KẾ) | LK8 | 14 | 1.484,0 | 40,00 | 79,04 | 1 | 5 | 2,97 |
| 8,1 | | 1 | 1 | 142,0 | 40,00 | 75,00 | 1 | 5 | |
| 8,2 | | 2 | 1 | 100,0 | 40,00 | 80,00 | 1 | 5 | |
| 8,3 | | 3 | 1 | 100,0 | 40,00 | 80,00 | 1 | 5 | |
| 8,4 | | 4 | 1 | 100,0 | 40,00 | 80,00 | 1 | 5 | |
| 8,5 | | 5 | 1 | 100,0 | 40,00 | 80,00 | 1 | 5 | |
| 8,6 | | 6 | 1 | 100,0 | 40,00 | 80,00 | 1 | 5 | |
| 8,7 | | 7 | 1 | 100,0 | 40,00 | 80,00 | 1 | 5 | |
| 8,8 | | 8 | 1 | 100,0 | 40,00 | 80,00 | 1 | 5 | |
| 8,9 | | 9 | 1 | 100,0 | 40,00 | 80,00 | 1 | 5 | |
| 8,10 | | 10 | 1 | 100,0 | 40,00 | 80,00 | 1 | 5 | |
| 8,11 | | 11 | 1 | 100,0 | 40,00 | 80,00 | 1 | 5 | |
| 7,58 | | 12 | 1 | 100,0 | 40,00 | 80,00 | 1 | 5 | |
| 7,19 | | 13 | 1 | 100,0 | 40,00 | 80,00 | 1 | 5 | |
| 6,79 | | 14 | 1 | 142,0 | 40,00 | 75,00 | 1 | 5 | |
| 9 | ĐẤT Ở ( NHÀ LIÊN KẾ) | LK9 | 7 | 784,0 | 40,00 | 80,00 | 1 | 5 | 1,57 |
| 9,1 | | 1 | 1 | 142,0 | 40,00 | 80,00 | 1 | 5 | |
| 9,2 | | 2 | 1 | 100,0 | 40,00 | 80,00 | 1 | 5 | |
| 9,3 | | 3 | 1 | 100,0 | 40,00 | 80,00 | 1 | 5 | |
| 9,4 | | 4 | 1 | 100,0 | 40,00 | 80,00 | 1 | 5 | |
| 9,5 | | 5 | 1 | 100,0 | 40,00 | 80,00 | 1 | 5 | |
| 9,6 | | 6 | 1 | 100,0 | 40,00 | 80,00 | 1 | 5 | |
| 9,7 | | 7 | 1 | 142,0 | 40,00 | 80,00 | 1 | 5 | |
| 10 | ĐẤT Ở ( NHÀ LIÊN KẾ) | LK10 | 25 | 2.983,3 | 40,00 | 75,00 | 1 | 5 | 5,98 |
| 10,1 | | 1 | 1 | 132,9 | 40,00 | 75,00 | 1 | 5 | |
| 10,2 | | 2 | 1 | 121,7 | 40,00 | 75,00 | 1 | 5 | |
| 10,3 | | 3 | 1 | 121,1 | 40,00 | 75,00 | 1 | 5 | |
| 10,4 | | 4 | 1 | 120,5 | 40,00 | 75,00 | 1 | 5 | |
| 10,5 | | 5 | 1 | 119,9 | 40,00 | 75,00 | 1 | 5 | |
| 10,6 | | 6 | 1 | 119,3 | 40,00 | 75,00 | 1 | 5 | |
| 10,7 | | 7 | 1 | 118,7 | 40,00 | 75,00 | 1 | 5 | |
| 10,8 | | 8 | 1 | 118,0 | 40,00 | 75,00 | 1 | 5 | |
| 10,9 | | 9 | 1 | 117,4 | 40,00 | 75,00 | 1 | 5 | |
| 10,10 | | 10 | 1 | 116,8 | 40,00 | 75,00 | 1 | 5 | |
| 10,11 | | 11 | 1 | 116,2 | 40,00 | 75,00 | 1 | 5 | |
| 10,12 | | 12 | 1 | 115,9 | 40,00 | 75,00 | 1 | 5 | |
| 10,13 | | 13 | 1 | 115,6 | 40,00 | 75,00 | 1 | 5 | |
| 10,14 | | 14 | 1 | 115,3 | 40,00 | 75,00 | 1 | 5 | |
| 10,15 | | 15 | 1 | 115,5 | 40,00 | 75,00 | 1 | 5 | |
| 10,16 | | 16 | 1 | 116,0 | 40,00 | 75,00 | 1 | 5 | |
| 10,17 | | 17 | 1 | 116,4 | 40,00 | 75,00 | 1 | 5 | |
| 10,18 | | 18 | 1 | 116,9 | 40,00 | 75,00 | 1 | 5 | |
| 10,19 | | 19 | 1 | 117,5 | 40,00 | 75,00 | 1 | 5 | |
| 10,20 | | 20 | 1 | 118,2 | 40,00 | 75,00 | 1 | 5 | |
| 10,21 | | 21 | 1 | 118,9 | 40,00 | 75,00 | 1 | 5 | |
| 10,22 | | 22 | 1 | 119,6 | 40,00 | 75,00 | 1 | 5 | |
| 10,23 | | 23 | 1 | 120,3 | 40,00 | 75,00 | 1 | 5 | |
| 10,24 | | 24 | 1 | 121,0 | 40,00 | 75,00 | 1 | 5 | |
| 10,25 | | 25 | 1 | 133,7 | 40,00 | 75,00 | 1 | 5 | |
| 11 | ĐẤT Ở ( NHÀ LIÊN KẾ) | LK11 | 18 | 2.210,9 | 40,00 | 75,83 | 1 | 5 | 4,43 |
| 11,1 | | 1 | 1 | 198,4 | 40,00 | 70,00 | 1 | 5 | |
| 11,2 | | 2 | 1 | 102,3 | 40,00 | 80,00 | 1 | 5 | |
| 11,3 | | 3 | 1 | 101,2 | 40,00 | 80,00 | 1 | 5 | |
| 11,4 | | 4 | 1 | 100,0 | 40,00 | 80,00 | 1 | 5 | |
| 11,5 | | 5 | 1 | 100,0 | 40,00 | 80,00 | 1 | 5 | |
| 11,6 | | 6 | 1 | 100,0 | 40,00 | 80,00 | 1 | 5 | |
| 11,7 | | 7 | 1 | 145,2 | 40,00 | 75,00 | 1 | 5 | |
| 11,8 | | 8 | 1 | 166,5 | 40,00 | 70,00 | 1 | 5 | |
| 11,9 | | 9 | 1 | 173,5 | 40,00 | 70,00 | 1 | 5 | |
| 11,10 | | 10 | 1 | 100,0 | 40,00 | 80,00 | 1 | 5 | |
| 11,11 | | 11 | 1 | 100,0 | 40,00 | 80,00 | 1 | 5 | |
| 11,12 | | 12 | 1 | 100,0 | 40,00 | 80,00 | 1 | 5 | |
| 11,13 | | 13 | 1 | 100,0 | 40,00 | 80,00 | 1 | 5 | |
| 11,14 | | 14 | 1 | 112,0 | 40,00 | 75,00 | 1 | 5 | |
| 11,15 | | 15 | 1 | 133,7 | 40,00 | 75,00 | 1 | 5 | |
| 11,16 | | 16 | 1 | 123,0 | 40,00 | 75,00 | 1 | 5 | |
| 11,17 | | 17 | 1 | 130,1 | 40,00 | 75,00 | 1 | 5 | |
| 11,18 | | 18 | 1 | 145,0 | 40,00 | 75,00 | 1 | 5 | |
| 13 | ĐẤT Ở ( NHÀ LIÊN KẾ) | LK12 | 16 | 1.864,2 | 40,00 | 76,18 | 1 | 5 | 3,74 |
| 13,1 | | 1 | 1 | 120,9 | 40,00 | 75,00 | 1 | 5 | |
| 13,2 | | 2 | 1 | 111,9 | 40,00 | 75,00 | 1 | 5 | |
| 13,3 | | 3 | 1 | 103,0 | 40,00 | 80,00 | 1 | 5 | |
| 13,4 | | 4 | 1 | 118,7 | 40,00 | 75,00 | 1 | 5 | |
| 13,5 | | 5 | 1 | 103,2 | 40,00 | 80,00 | 1 | 5 | |
| 13,6 | | 6 | 1 | 107,2 | 40,00 | 75,00 | 1 | 5 | |
| 13,7 | | 7 | 1 | 111,6 | 40,00 | 75,00 | 1 | 5 | |
| 13,8 | | 8 | 1 | 118,9 | 40,00 | 75,00 | 1 | 5 | |
| 13,9 | | 9 | 1 | 128,3 | 40,00 | 75,00 | 1 | 5 | |
| 13,10 | | 10 | 1 | 141,3 | 40,00 | 75,00 | 1 | 5 | |
| 13,11 | | 11 | 1 | 132,0 | 40,00 | 75,00 | 1 | 5 | |
| 13,12 | | 12 | 1 | 100,0 | 40,00 | 80,00 | 1 | 5 | |
| 13,13 | | 13 | 1 | 100,0 | 40,00 | 80,00 | 1 | 5 | |
| 13,14 | | 14 | 1 | 100,0 | 40,00 | 80,00 | 1 | 5 | |
| 13,15 | | 15 | 1 | 100,0 | 40,00 | 80,00 | 1 | 5 | |
| 13,16 | | 16 | 1 | 167,2 | 40,00 | 70,00 | 1 | 5 | |
| 14 | ĐẤT Ở BIỆT THỰ VƯỜN | BT1 | 2 | 1.500,0 | 40,00 | 27,02 | 1 | 3 | 3,01 |
| 14,1 | | 1 | 1 | 895,1 | 20,00 | 25,00 | 1 | 3 | |
| 14,2 | | 2 | 1 | 604,9 | 20,00 | 30,00 | 1 | 3 | |
| 15 | ĐẤT Ở BIỆT THỰ VƯỜN | BT2 | 9 | 2.468,2 | 40,00 | 62,60 | 1 | 3 | 4,95 |
| 15,1 | | 1 | 1 | 394,8 | 40,00 | 50,00 | 1 | 3 | |
| 15,2 | | 2 | 1 | 250,0 | 40,00 | 65,00 | 1 | 3 | |
| 15,3 | | 3 | 1 | 250,0 | 40,00 | 65,00 | 1 | 3 | |
| 15,4 | | 4 | 1 | 250,0 | 40,00 | 65,00 | 1 | 3 | |
| 15,5 | | 5 | 1 | 250,0 | 40,00 | 65,00 | 1 | 3 | |
| 15,6 | | 6 | 1 | 250,0 | 40,00 | 65,00 | 1 | 3 | |
| 15,7 | | 7 | 1 | 250,0 | 40,00 | 65,00 | 1 | 3 | |
| 15,8 | | 8 | 1 | 250,2 | 40,00 | 65,00 | 1 | 3 | |
| 15,9 | | 9 | 1 | 323,2 | 40,00 | 65,00 | 1 | 3 | |
| 16 | ĐẤT Ở BIỆT THỰ VƯỜN | BT3 | 12 | 2.789,1 | 40,00 | 64,53 | 1 | 3 | 5,55 |
| 16,1 | | 1 | 1 | 228,0 | 40,00 | 65,00 | 1 | 3 | |
| 16,2 | | 2 | 1 | 209,4 | 40,00 | 65,00 | 1 | 3 | |
| 16,3 | | 3 | 1 | 235,9 | 40,00 | 65,00 | 1 | 3 | |
| 16,4 | | 4 | 1 | 247,2 | 40,00 | 65,00 | 1 | 3 | |
| 16,5 | | 5 | 1 | 242,1 | 40,00 | 65,00 | 1 | 3 | |
| 16,6 | | 6 | 1 | 237,0 | 40,00 | 65,00 | 1 | 3 | |
| 16,7 | | 7 | 1 | 231,9 | 40,00 | 65,00 | 1 | 3 | |
| 16,8 | | 8 | 1 | 226,8 | 40,00 | 65,00 | 1 | 3 | |
| 16,9 | | 9 | 1 | 221,7 | 40,00 | 65,00 | 1 | 3 | |
| 16,10 | | 10 | 1 | 216,6 | 40,00 | 65,00 | 1 | 3 | |
| 16,11 | | 11 | 1 | 211,5 | 40,00 | 65,00 | 1 | 3 | |
| 16,12 | | 12 | 1 | 261,0 | 40,00 | 60,00 | 1 | 3 | |
| 17 | ĐẤT Ở BIỆT THỰ VƯỜN | BT4 | 6 | 1.428,5 | 40,00 | 63,94 | 1 | 3 | 2,86 |
| 17,1 | | 1 | 1 | 303,7 | 40,00 | 60,00 | 1 | 3 | |
| 17,2 | | 2 | 1 | 220,1 | 40,00 | 65,00 | 1 | 3 | |
| 17,3 | | 3 | 1 | 222,3 | 40,00 | 65,00 | 1 | 3 | |
| 17,4 | | 4 | 1 | 224,9 | 40,00 | 65,00 | 1 | 3 | |
| 17,5 | | 5 | 1 | 227,5 | 40,00 | 65,00 | 1 | 3 | |
| 17,6 | | 6 | 1 | 230,0 | 40,00 | 65,00 | 1 | 3 | |
| 18 | ĐẤT Ở BIỆT THỰ VƯỜN | BT5 | 5 | 1.166,1 | 40,00 | 65,44 | 1 | 3 | 2,34 |
| 18,1 | | 1 | 1 | 232,5 | 40,00 | 65,00 | 1 | 3 | |
| 18,2 | | 2 | 1 | 312,4 | 40,00 | 60,00 | 1 | 3 | |
| 18,3 | | 3 | 1 | 206,5 | 40,00 | 65,00 | 1 | 3 | |
| 18,4 | | 4 | 1 | 188,0 | 40,00 | 70,00 | 1 | 3 | |
| 18,5 | | 5 | 1 | 226,8 | 40,00 | 70,00 | 1 | 3 | |
| 19 | ĐẤT CÔNG TRÌNH DỊCH VỤ CÔNG CỘNG | | 3 | 3.008,1 | 15,4 | 40,32 | 1 | 5 | 6,03 |
| 19,1 | ĐẤT THƯƠNG MẠI DỊCH VỤ | TMDV1 | 1 | 1.117,7 | 20,00 | 60,00 | 1 | 5 | 2,24 |
| 19,2 | ĐẤT THƯƠNG MẠI DỊCH VỤ | TMDV2 | 1 | 972,8 | 20,00 | 60,00 | 1 | 3 | 1,95 |
| 20,2 | ĐẤT THƯƠNG MẠI DỊCH VỤ | TMDV3 | 1 | 917,6 | 5,00 | 25,00 | 1 | 2 | 1,84 |
| 20 | ĐẤT CÂY XANH | CX1 ÷ CX7 | 7 | 1.364,1 | - | 5,00 | - | 1 | 2,73 |
| 21 | ĐẤT HẠ TẦNG KỸ THUẬT | HT1; HT2 | 2 | 336,5 | 20,00 | 60,00 | 1 | 2 | 0,67 |
| 22 | ĐẤT GIAO THÔNG | | | 16.485,5 | | | | | 33,04 |
| | TỔNG CỘNG | | | 49.895,5 | | | | | 100,00 |

## KÝ HIỆU

- ĐẤT THƯƠNG MẠI DỊCH VỤ
- ĐẤT HẠ TẦNG KỸ THUẬT
- ĐẤT CÂY XANH CÔNG VIÊN
- ĐƯỜNG GIAO THÔNG
- RANH GIỚI QUY HOẠCH
- ĐOẠN ĐƯỜNG DỐC
- CHỈ GIỚI XÂY DỰNG

+ PHÍA TRƯỚC NHÀ CÓ KHOẢNG LÙI 3M TỪ CHỈ GIỚI ĐƯỜNG ĐỎ.
+ PHÍA SAU NHÀ KHOẢNG LÙI 2M TỪ RANH ĐẤT.

BẢN ĐỒ PHÂN LÔ

QH05